


ESTE PLANO NO ES UNA CARTA NÁUTICA - NO DEBE USARSE PARA NAVEGAR

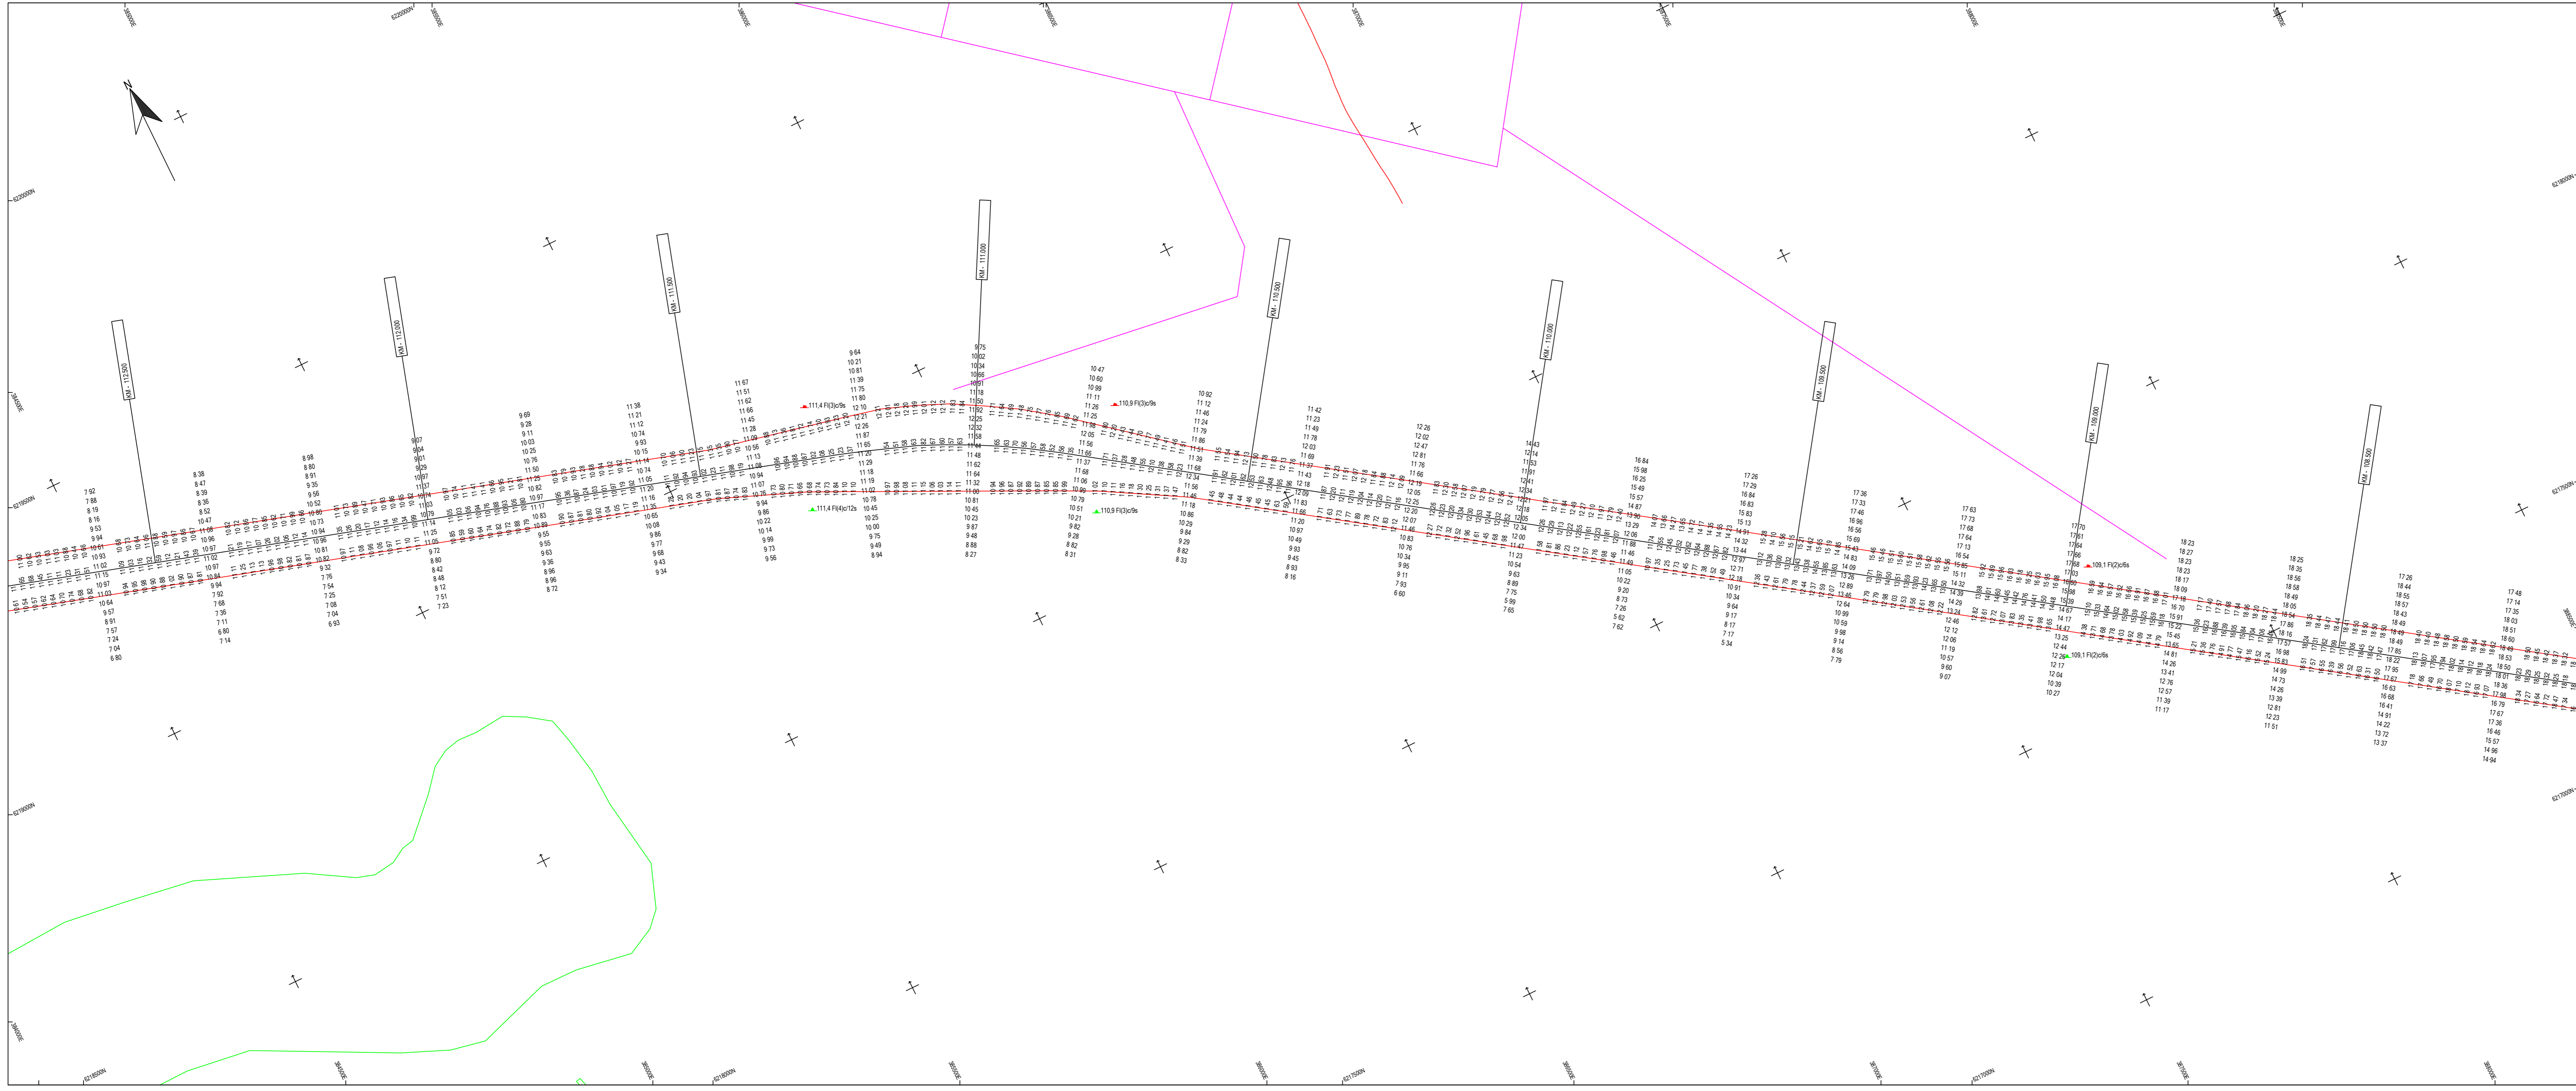

Parametros de Proyeccion

Proyeccion: UTM Zona 21 Sur
 Datum: WGS 84
 Unidad de grilla: metros

Control Horizontal y Vertical

Correccion diferencial Satelital

Lecturas de mareas obtenidas de mareografos/transmisores instalados en Pto de Noreste, Pto Colonia, Pto Conchillas y Pto de Carmelo
 Sondajes en metros reducidos al L.M.B.

Escala 1: 5000

Canal Martín García

Contrato para la obra de dragado de profundizacion y mantenimiento de los canales del Rio de la Plata entre el km. 37 (Barra del Farallon) y el km. 0 del Rio Uruguay

COMITENTE: **C.A.R.P.**
Comisión Administradora del Rio de la Plata

CONTRATISTA: **Consortio Boskalis - Dredging International**
Benjamin Martin 193
Colonia del Sacramento - Uruguay

Tipo de relevamiento: Batimetria Mensual Octubre 2025

Fecha de relevado: 17/10/2025 al 04/11/2025 Nro de plano: 858-1049_0850_MGN

Progresivas: Km 108.2 a 116.6

06/11/2025	Informe Mensual	Jose Luis Ortiz	Alberto Patmar	
Fecha	Motivo	Preparado	Revisado	Aprobado