


**ESTE PLANO NO ES UNA CARTA NÁUTICA - NO DEBE USARSE PARA NAVEGAR**

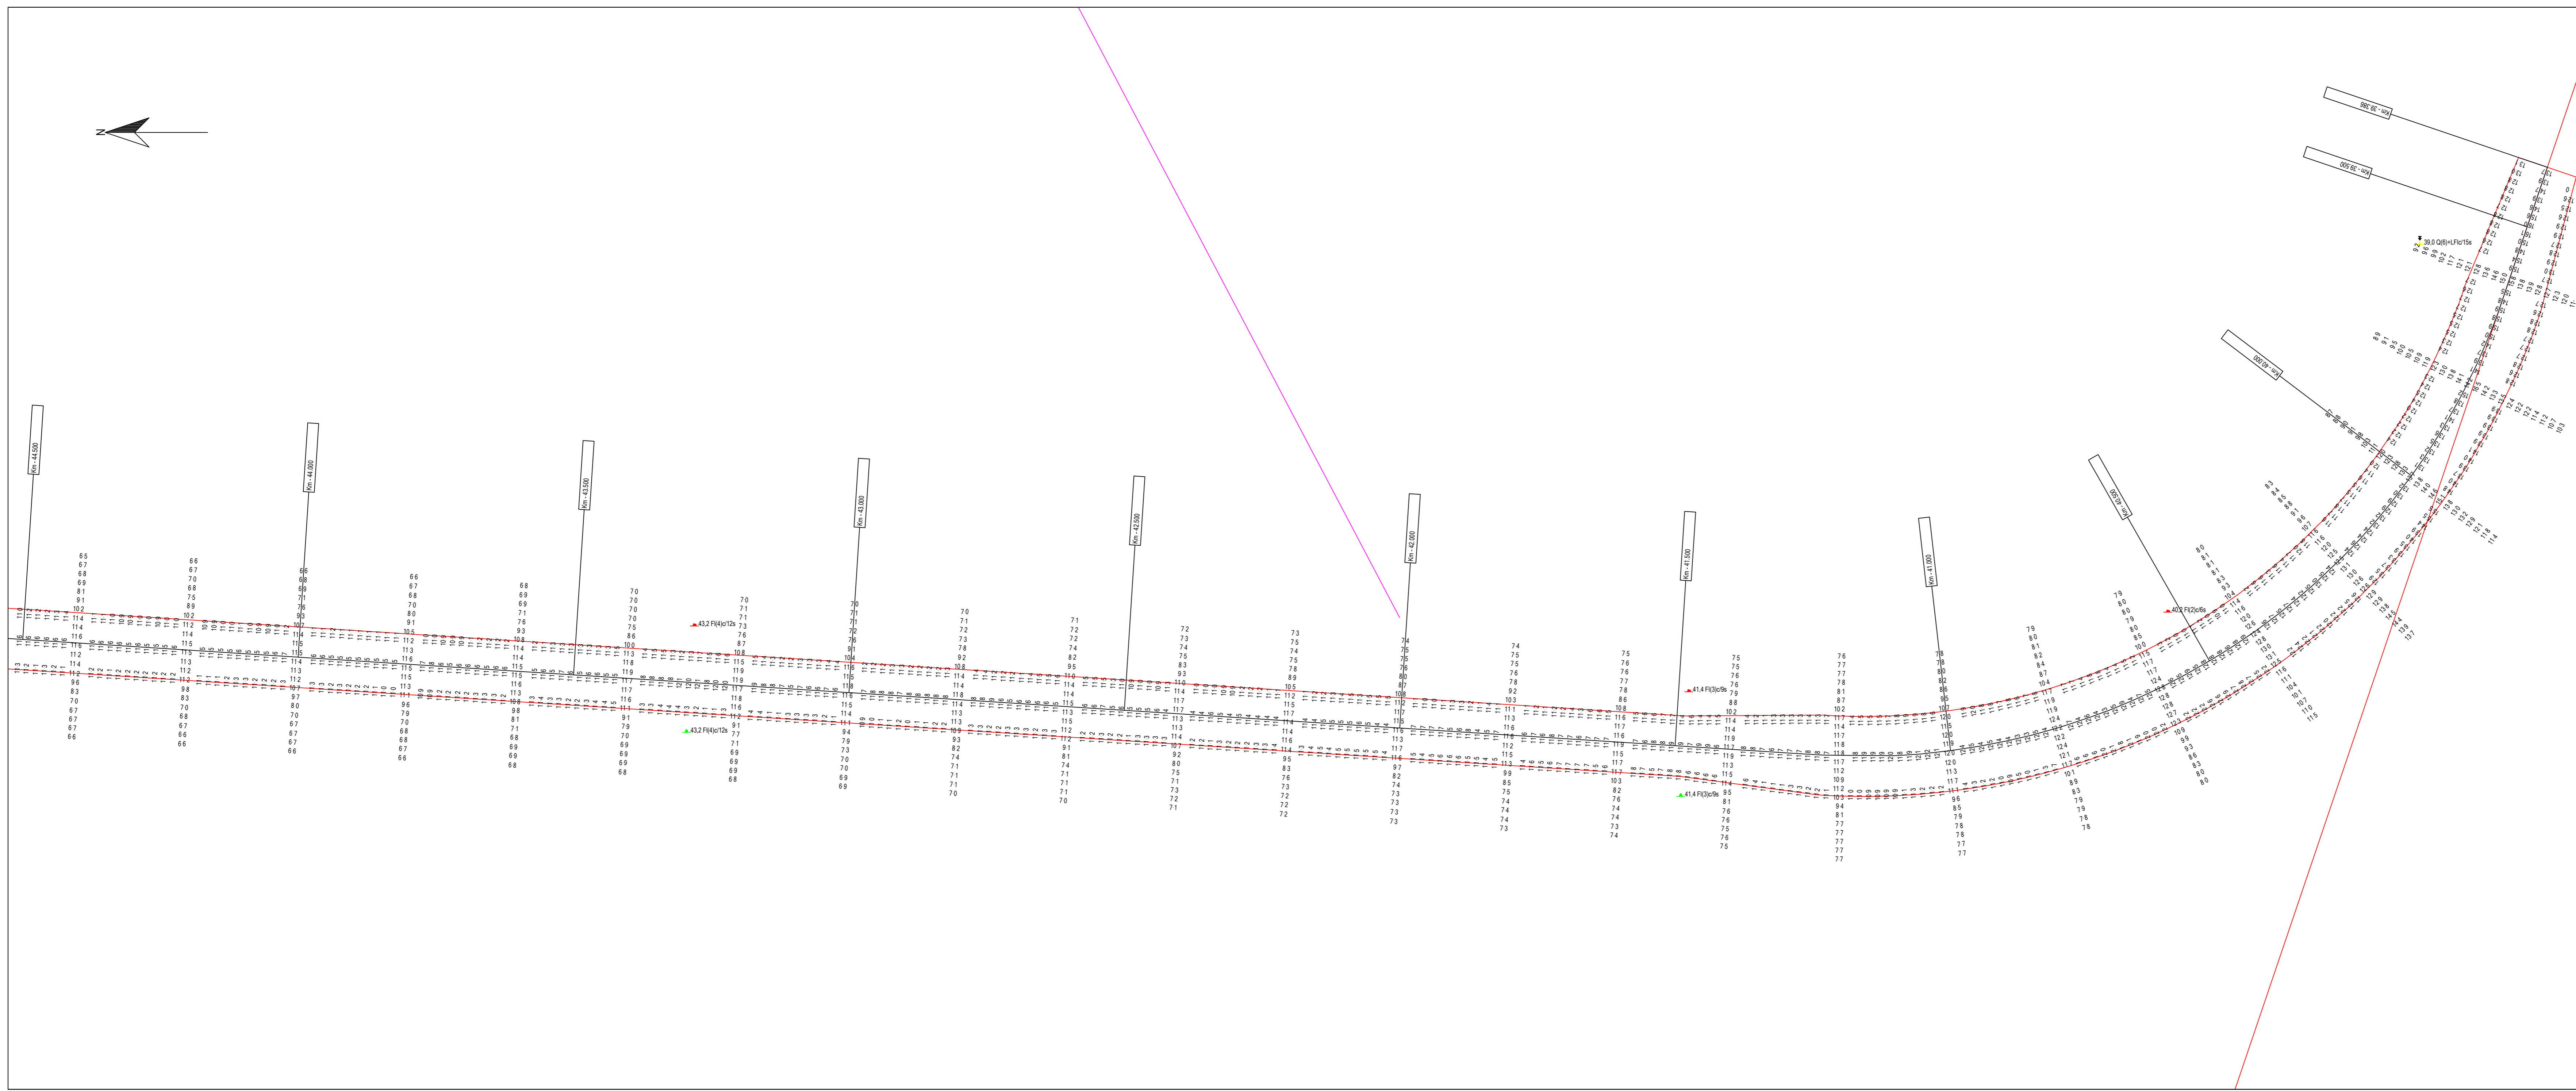

**Parametros de Proyeccion**

Proyeccion: UTM Zona 21 Sur  
 Datum: WGS 84  
 Unidad de grilla: metros

**Control Horizontal y Vertical**

Correcion diferencial Satelital

Lecturas de mareas obtenidas de mareografos/transmisores instalados en Ptole Norte, Pto Colonia, Pto Conchillas y Pto de Carmelo  
 Sondajes en metros reducidos al L.M.B.

Escala 1: 5000

**Canal Martín García**

Contrato para la obra de dragado de profundizacion y mantenimiento de los canales del Rio de la Plata entre el km. 37 (Barra del Farallon) y el km. 0 del Rio Uruguay

COMITENTE: **C.A.R.P.**  
 Comisión Administradora del Rio de la Plata

CONTRATISTA: **Consortio Boskalis - Dredging International**  
 Benjamin Martín 193  
 Colonia del Sacramento - Uruguay

Tipo de relevamiento: Batimetria Mensual Noviembre 2025

Fecha de relevado: 22/11/2025 al 04/12/2025 Nro de plano: 858-1049\_08/1\_MON

Progresivas: Km 39.4 a 49.0

Fecha	Motivo	Preparado	Revisado	Aprobado
08/12/2025	Informe Mensual	Jose Luis Ortiz	Alberto Patomar	