


ESTE PLANO NO ES UNA CARTA NÁUTICA - NO DEBE USARSE PARA NAVEGAR

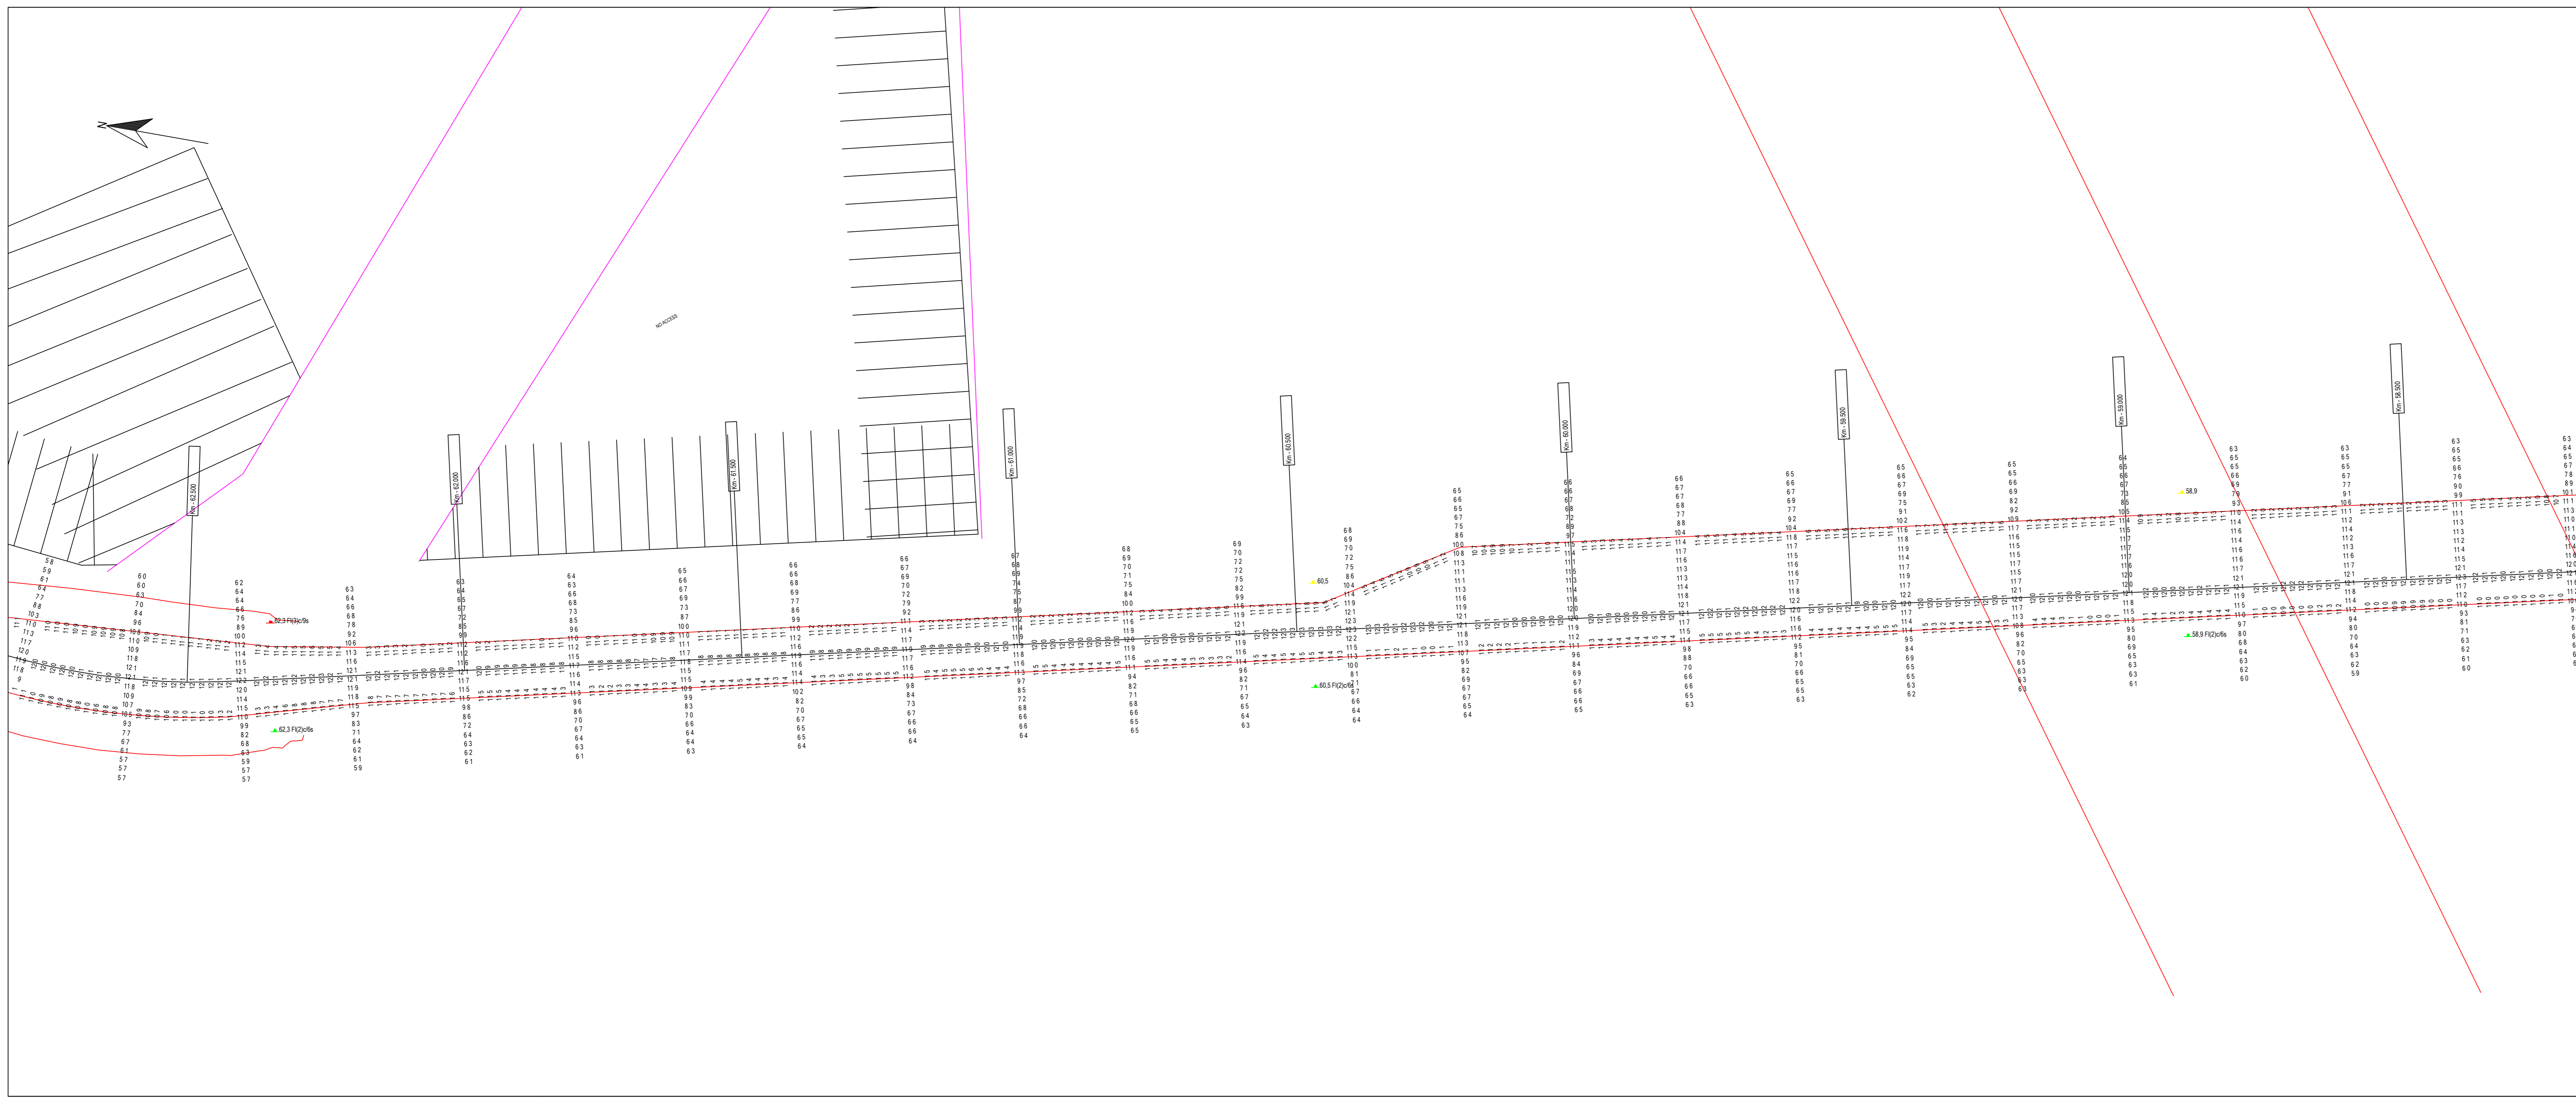

Parametros de Proyeccion

Proyeccion: UTM Zona 21 Sur
 Datum: WGS '84
 Unidad de grilla: metros

Control Horizontal y Vertical

Correccion diferencial Satelital

Lecturas de mareas obtenidas de mareografos/transmisores instalados en Pto de Norden, Pto Colonia, Pto Conchillas y Pto de Carmelo
 Sondeos en metros reducidos al L.I.M.B.

Escala 1: 5000

Canal Martín García

Contrato para la obra de dragado de profundizacion y mantenimiento de los canales del Río de la Plata entre el km. 37 (Barra del Farallon) y el km. 0 del Río Uruguay

COMITENTE: **C.A.R.P.**
Comisión Administradora del Río de la Plata

CONTRATISTA: **Consortio Boskalis - Dredging International**
Boskalis Dredging International
Benjamin Martín 193
Colonia del Sacramento - Uruguay

Tipo de relevamiento: Batimetría Mensual Noviembre 2025

Fecha de relevado: 22/11/2025 a 04/12/2025 Nro de plano: 858-1049_0853_MCN

Progresivas: Km 58,2 a 67,4

Fecha	Motivo	Preparado	Revisado	Aprobado
08/12/2025	Informe Mensual	Jose Luis Ortiz	Alberto Patomar	