


ESTE PLANO NO ES UNA CARTA NÁUTICA - NO DEBE USARSE PARA NAVEGAR

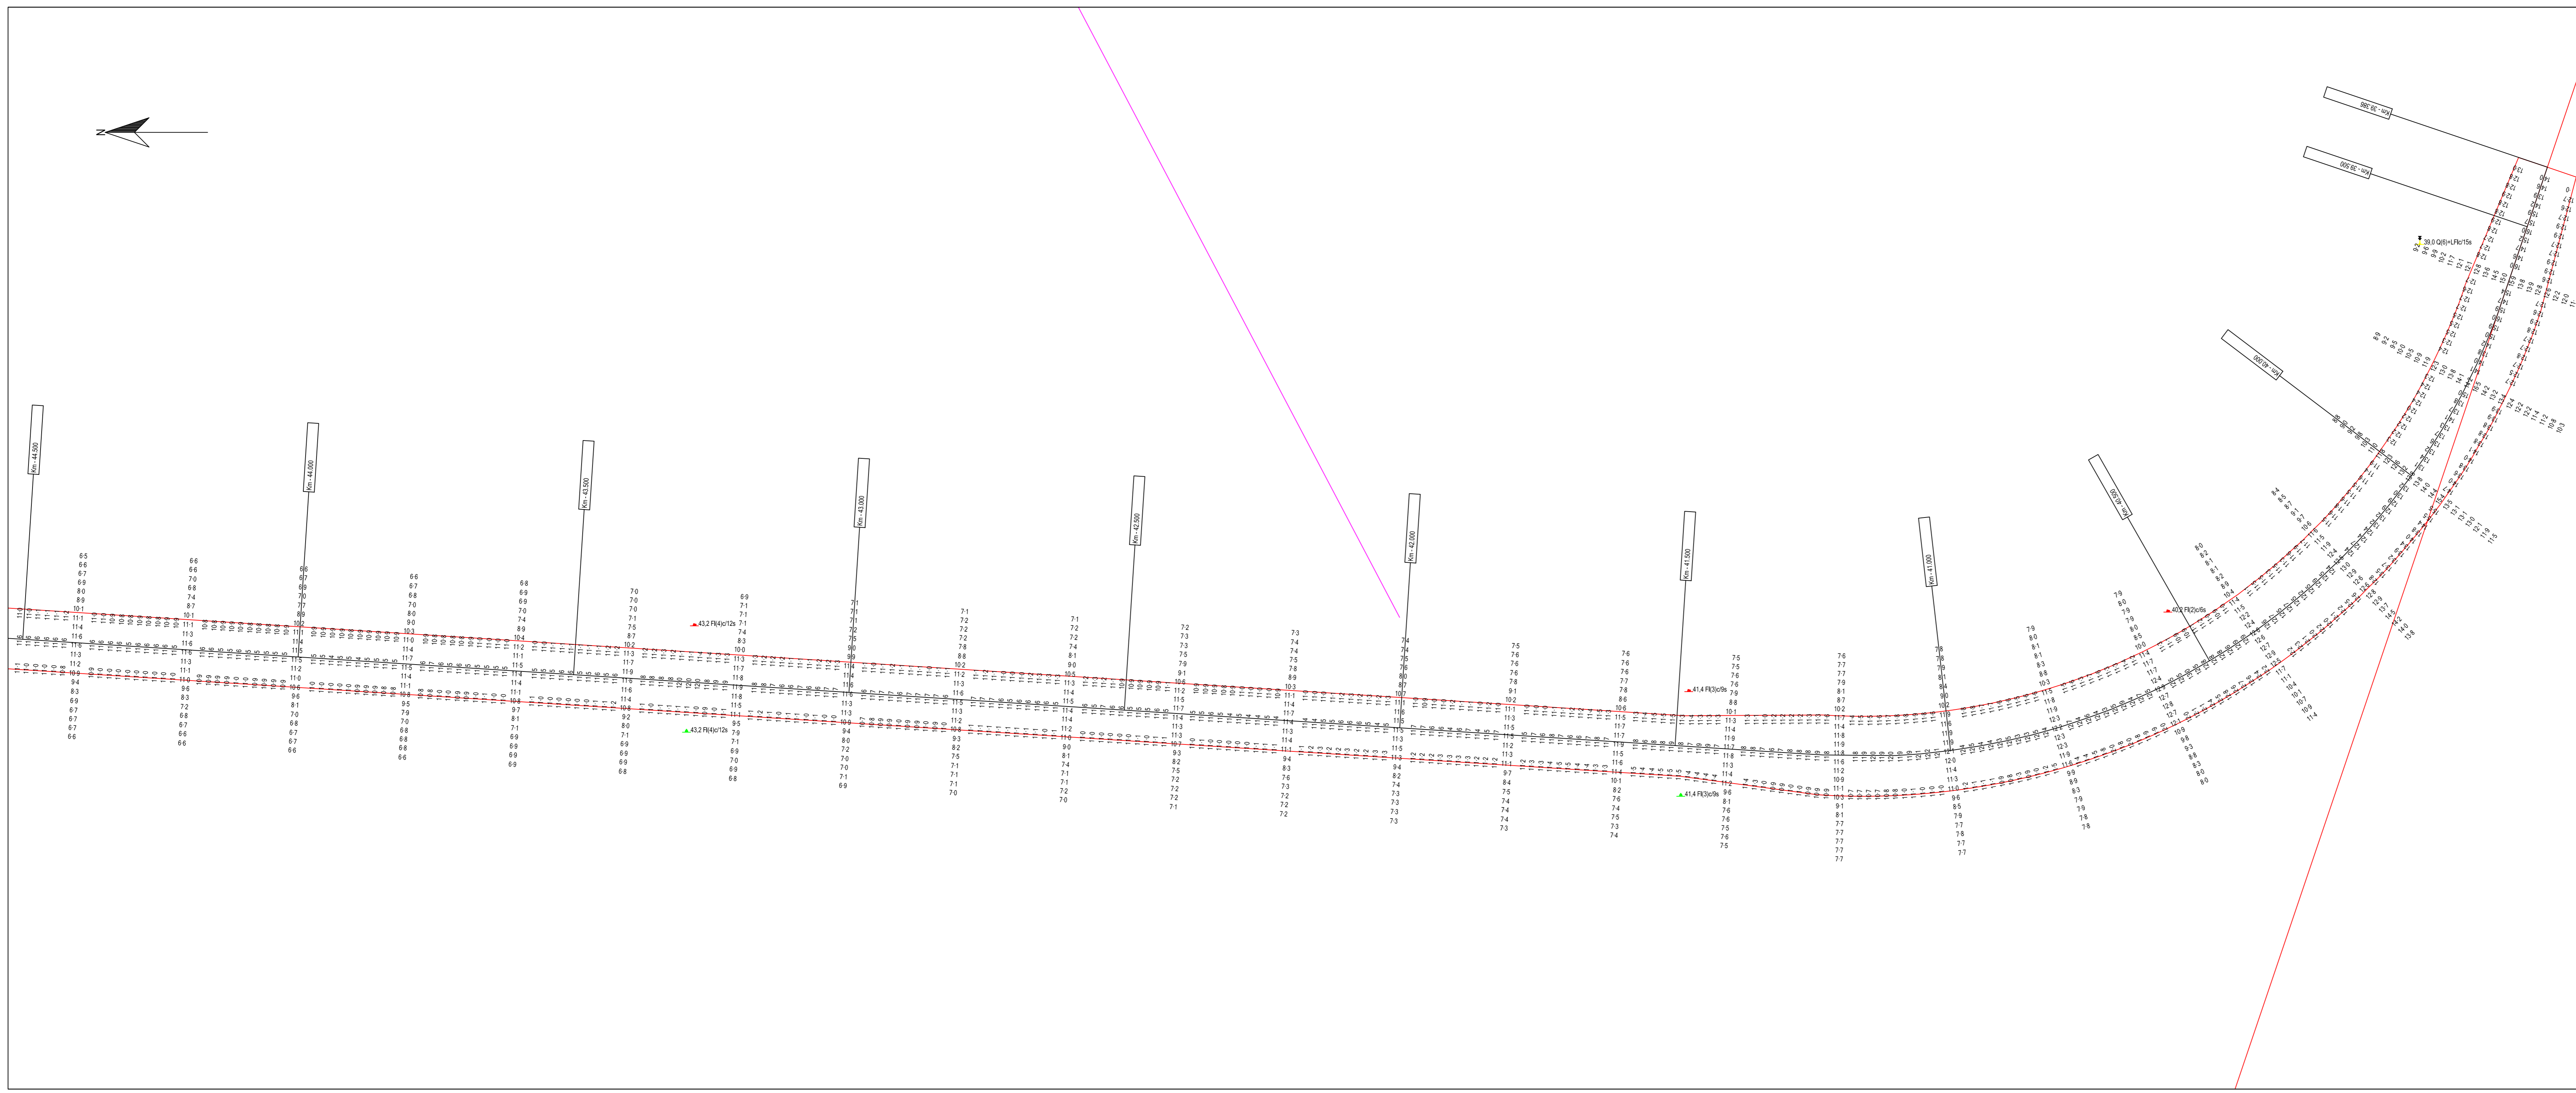

Parametros de Proyeccion

Proyeccion: UTM Zona 21 Sur
 Datum: WGS '84
 Unidad de grilla: metros

Control Horizontal y Vertical

Correccion diferencial Satelital

Lecturas de mareas obtenidas de mareografos/transmisores instalados en Ptole Norte, Pto Colonia, Pto Conchillas y Pto de Carmelo
 Sondajes en metros reducidos al L.M.B.

Escala 1: 5000

Canal Martin Garcia

Contrato para la obra de dragado de profundizacion y mantenimiento de los canales del Rio de la Plata entre el km. 37 (Barra del Farallon) y el km. 0 del Rio Uruguay

COMITENTE: **C.A.R.P.**
 Comisión Administradora del Rio de la Plata

CONTRATISTA: **Consortio Boskalis - Dredging International**
 Benjamin Martin 193
 Colonia del Sacramento - Uruguay

Tipo de relevamiento: Batimetria Mensual Diciembre 2025

Fecha de relevado: 22/12/2025 a 28/12/2025 Nro de plano: 858-1046_0802_MGN

Progresivas: Km 39.4 a 49.0

Fecha	Motivo	Preparado	Revisado	Aprobado
07/01/2026	Informe Mensual	Andres Ligeti	Alberto Patomar	