


**ESTE PLANO NO ES UNA CARTA NÁUTICA - NO DEBE USARSE PARA NAVEGAR**

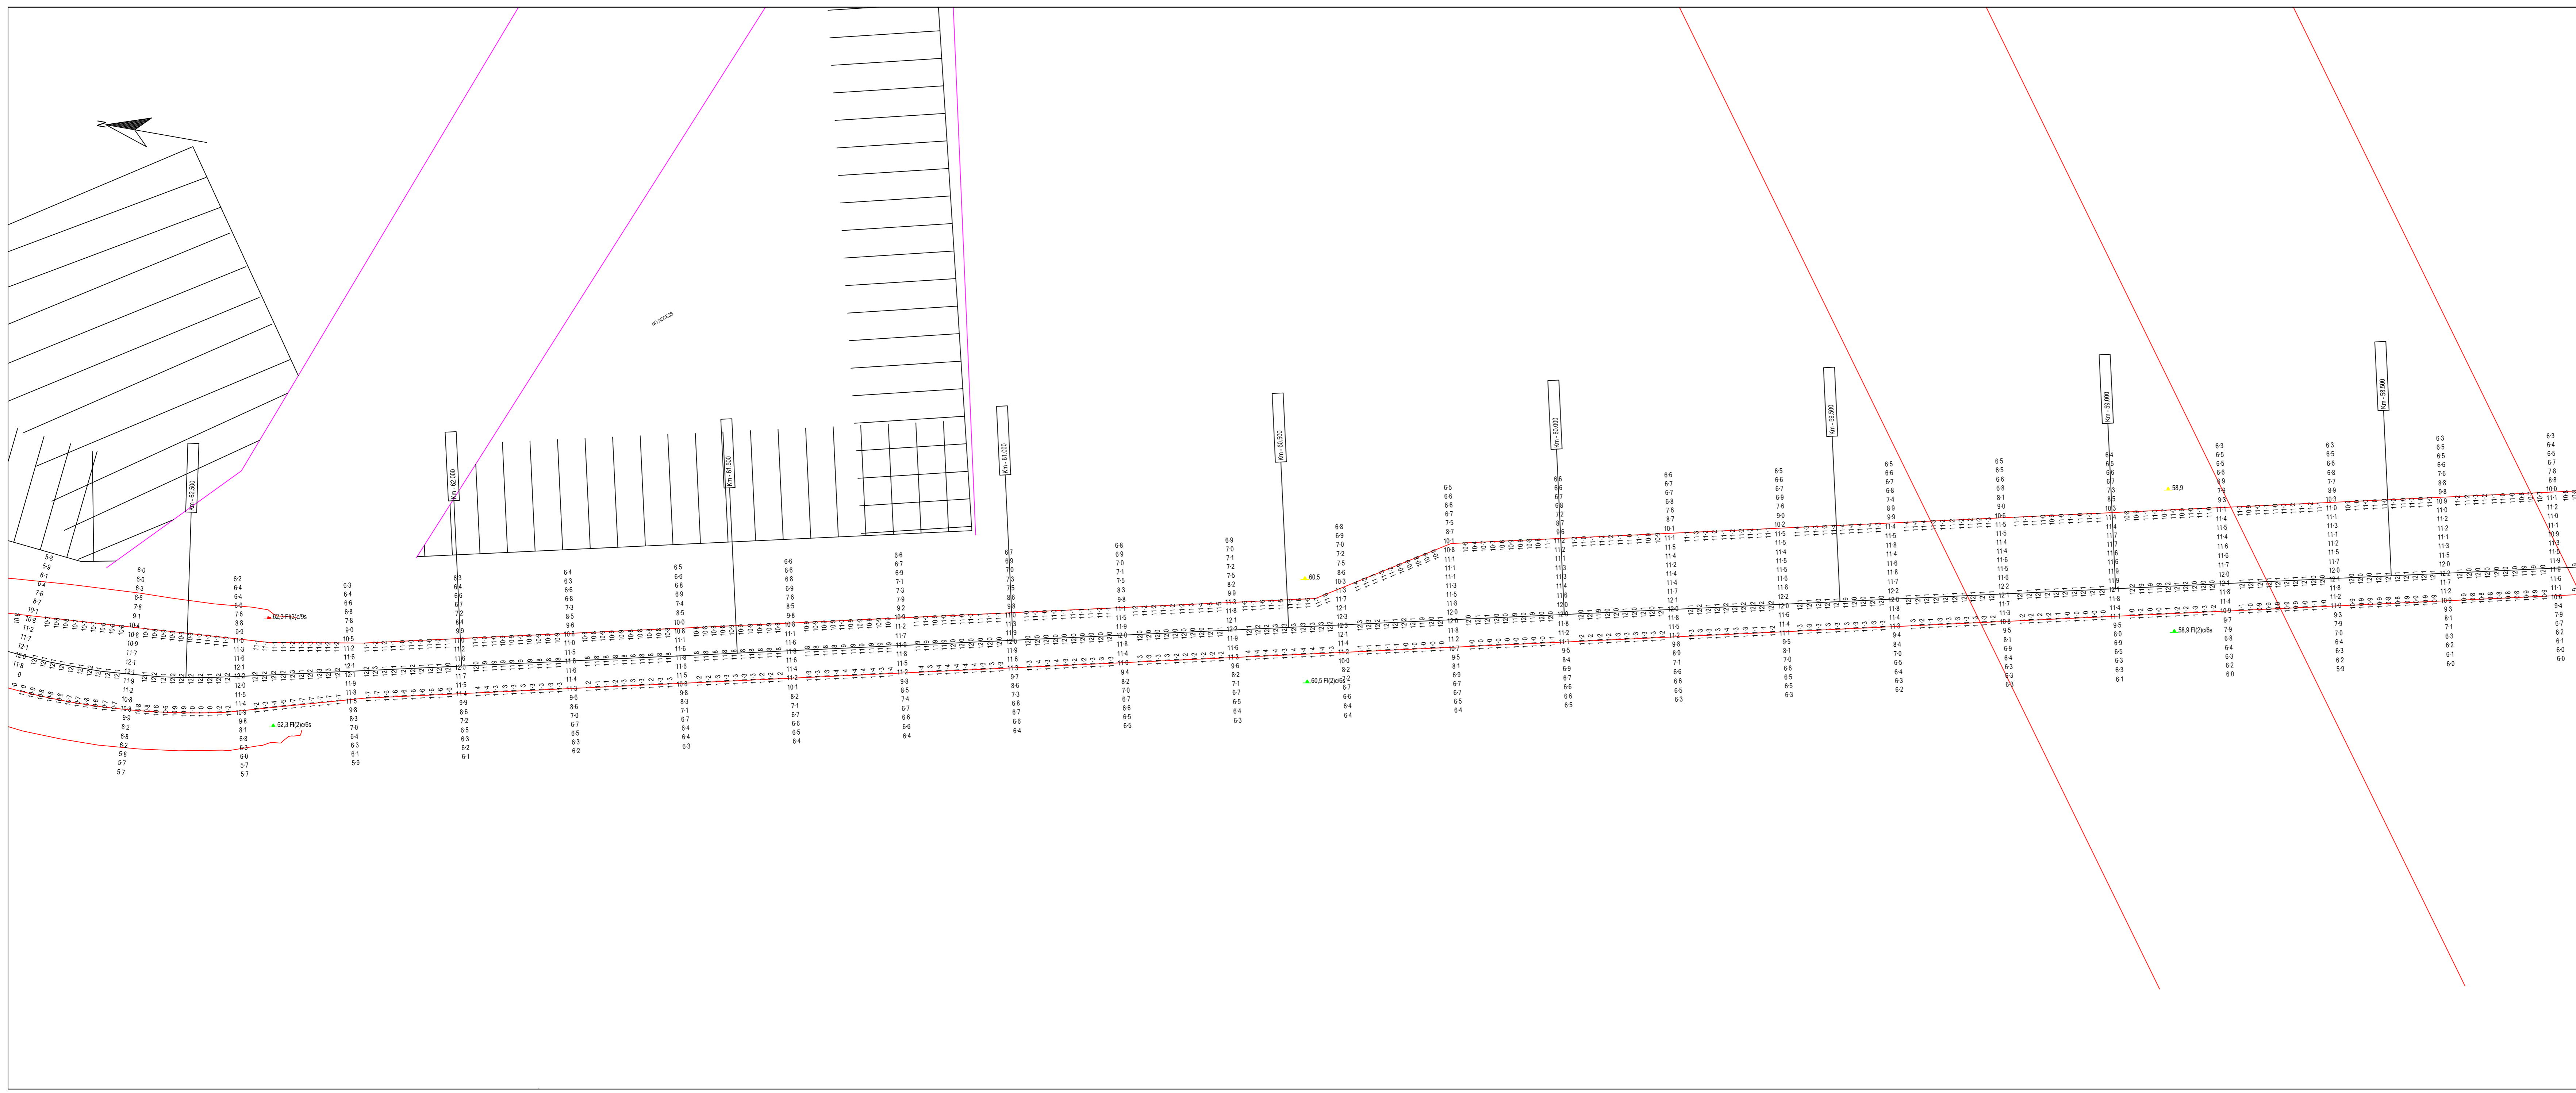

**Parametros de Proyeccion**

Proyeccion: UTM Zona 21 Sur  
 Datum: WGS '84  
 Unidad de grilla: metros

**Control Horizontal y Vertical**

Correccion diferencial Satelital

Lecturas de mareas obtenidas de mareografos/transmisores instalados en Pto de Norden, Pto Colonia, Pto Conchillas y Pto de Carmelo  
 Sondeos en metros reducidos al L.M.B.

Escala 1: 9000

**Canal Martin Garcia**

Contrato para la obra de dragado de profundizacion y mantenimiento de los canales del Rio de la Plata entre el km. 37 (Barra del Farallon) y el km. 0 del Rio Uruguay

<p>COMITENTE:</p> <p style="text-align: center;"><b>C.A.R.P.</b></p> <p style="font-size: small;">Comisión Administradora del Rio de la Plata</p>	<p>CONTRATISTA:</p> <p style="text-align: center;">Consortio Boskalis - Dredging International</p> <p style="font-size: small;">Benjamin Marton 193 Colonia del Sacramento - Uruguay</p>
---	--

Tipo de relevamiento: Batimetria Mensual Diciembre 2025

Fecha de relevamiento: 22/12/2025 a 28/12/2025      Nro de plano: 858-10948\_864\_MON

Progresivas: Km 58,2 a 67,4

07/01/2026	Informe Mensual	Andres Ligeti	Alberto Patomar
Fecha	Motivo	Preparado	Revisado
Aprobado			