
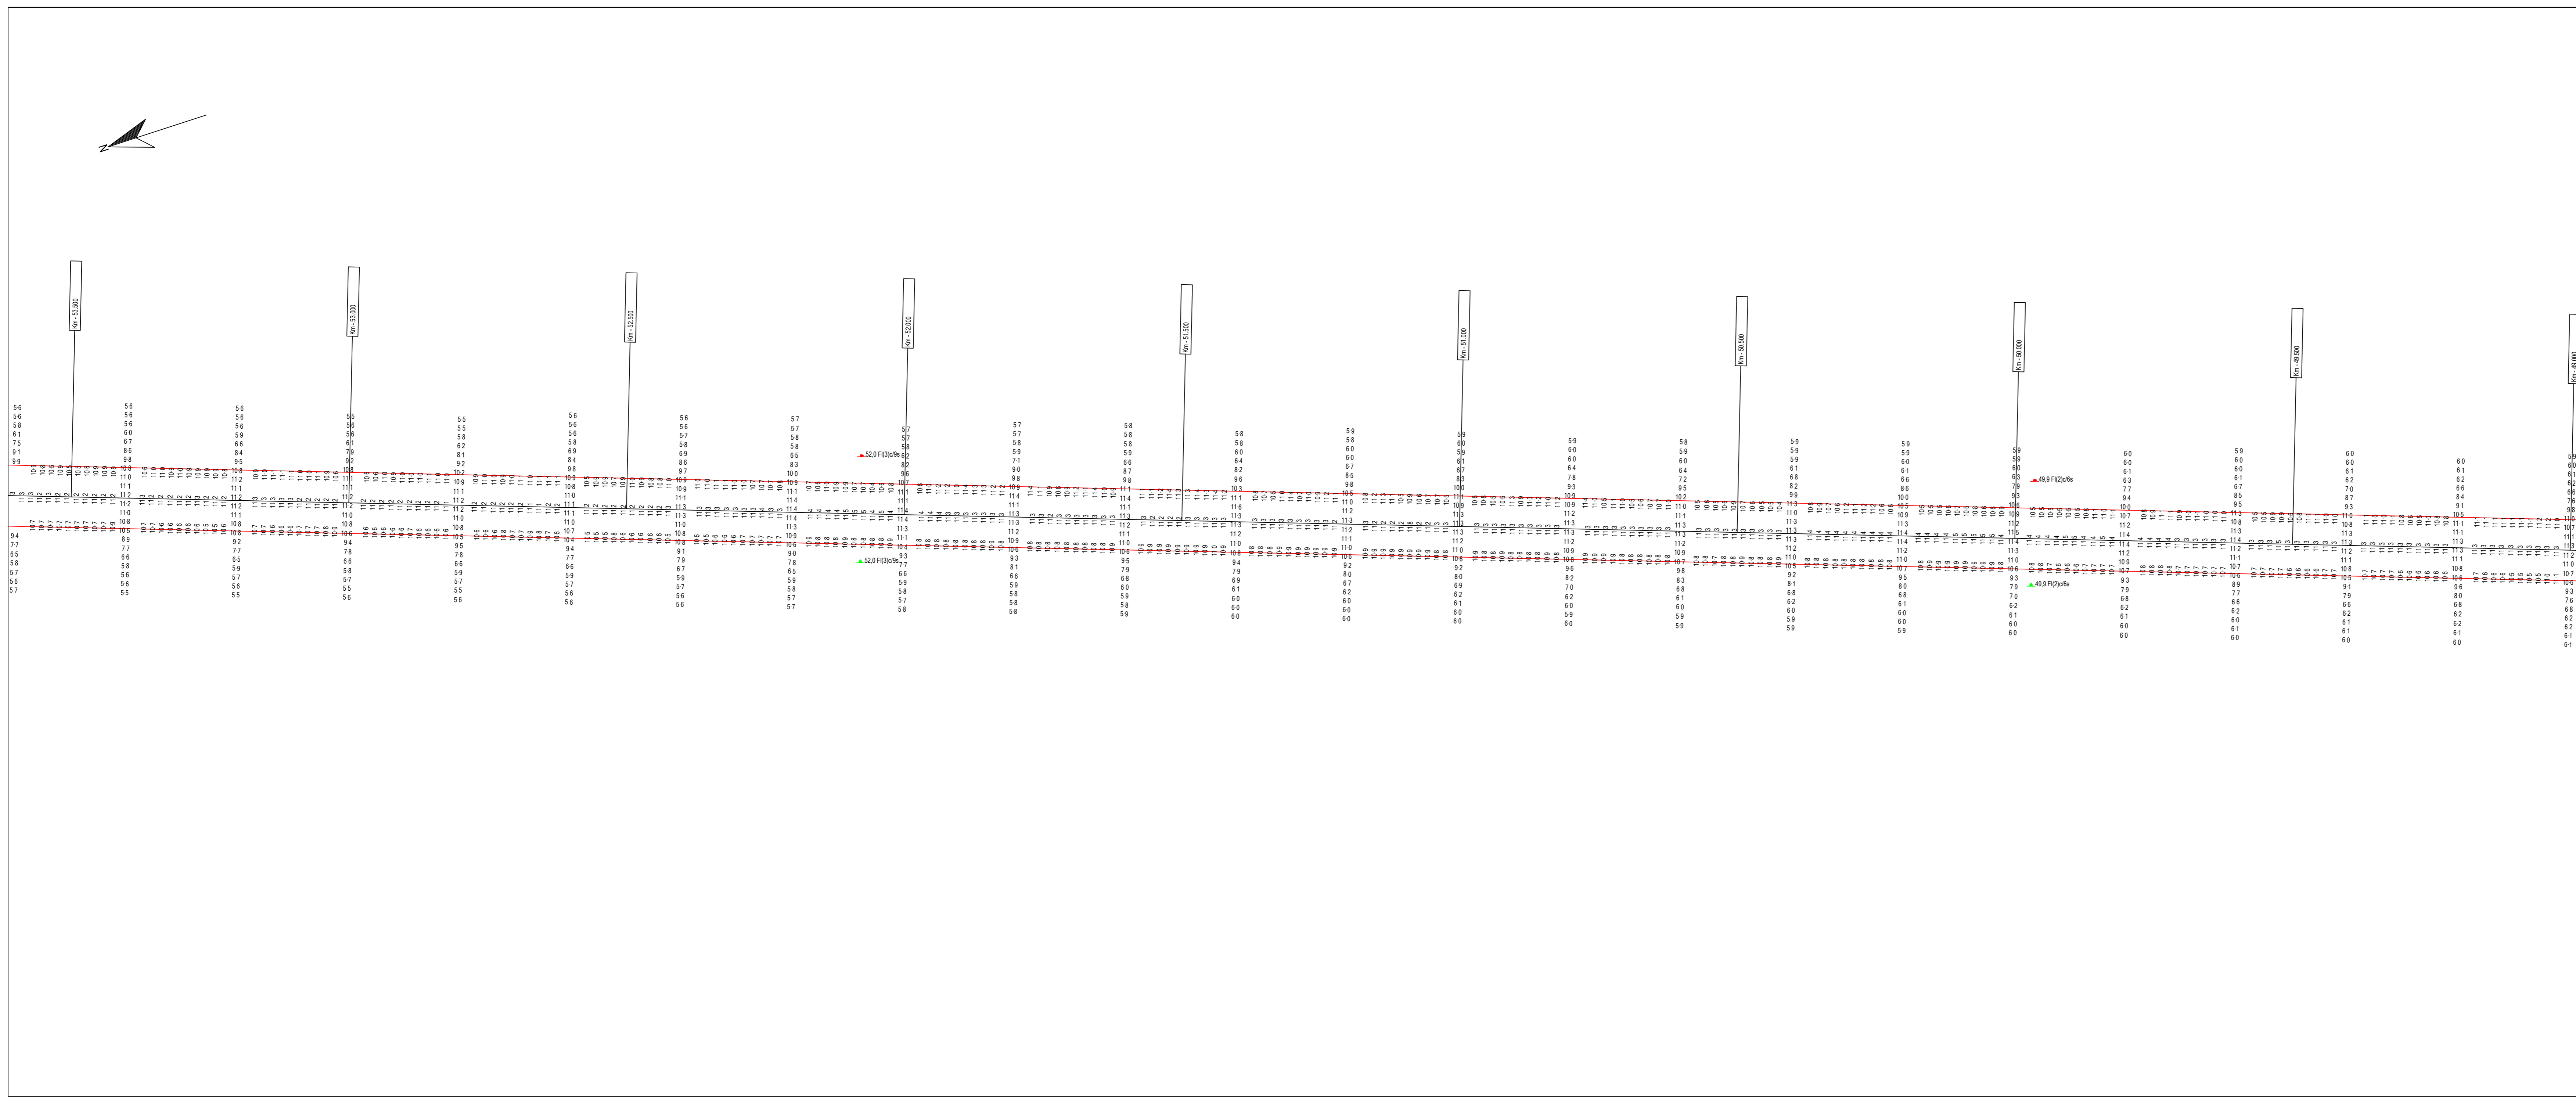


**ESTE PLANO NO ES UNA CARTA NÁUTICA - NO DEBE USARSE PARA NAVEGAR**

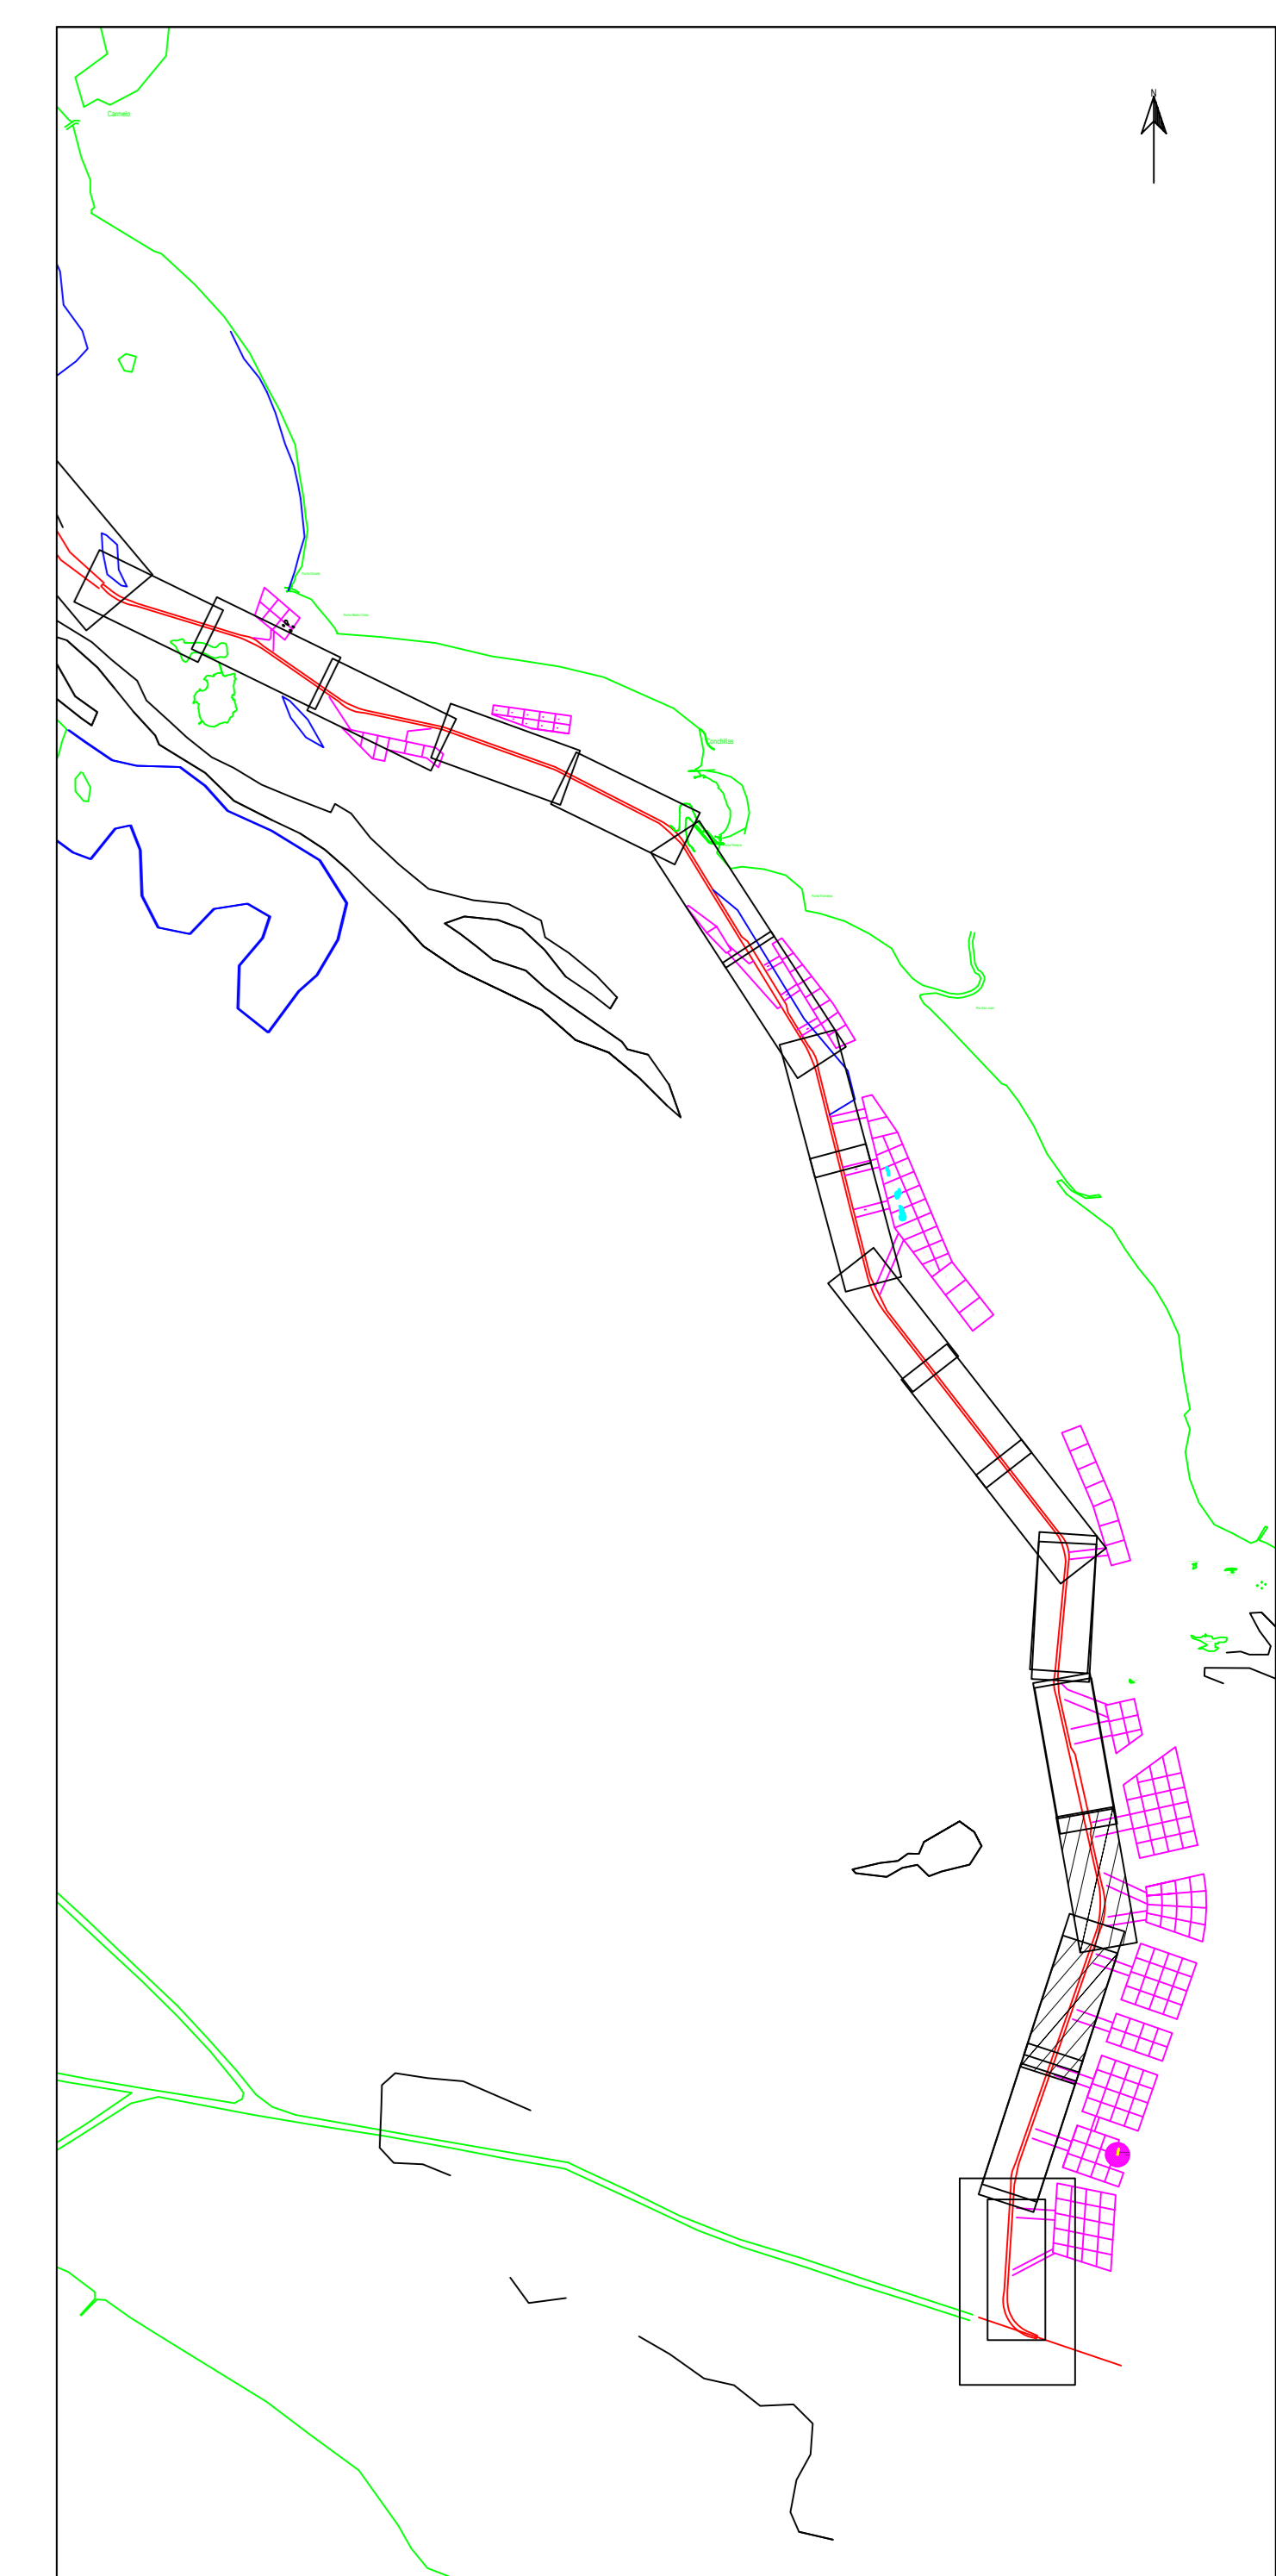

**Parametros de Proyeccion**

Proyeccion: UTM Zona 21 Sur  
 Datum: WGS '84  
 Unidad de grilla: metros

**Control Horizontal y Vertical**

Correccion diferencial Satelital

Lecturas de mareas obtenidas de mareografos/transmisores instalados en Pto de Norden, Pto Colonia, Pto Conchillas y Pto de Carmelo  
 Sonclajes en metros reducidos al L.M.B.

Escala 1: 5000

**Canal Martin Garcia**

**Contrato para la obra de dragado de profundizacion y mantenimiento de los canales del Rio de la Plata entre el km. 37 (Barra del Farallon) y el km. 0 del Rio Uruguay**

<b>COMITENTE:</b> <b>C.A.R.P.</b> <small>Comisión Administradora del Rio de la Plata</small>	<b>CONTRATISTA:</b> Consortio Boskalis - Dredging International  <small>Benjamin Martin 193 Colonia del Sacramento - Uruguay</small>
--	---

**Tipo de relevamiento:** Batimetria Mensual Enero 2026

**Fecha de relevado:** 15/01/2025 al 03/02/2025 **Nro de plano:** 858-10949\_0866\_M0N

**Progresivas:** Km 49.0 a 58.2

05/02/2026	Informe Mensual	Jose Luis Ortiz	Alberto Patomar
<b>Fecha</b>	<b>Motivo</b>	<b>Preparado</b>	<b>Revisado</b>