


**ESTE PLANO NO ES UNA CARTA NÁUTICA - NO DEBE USARSE PARA NAVEGAR**

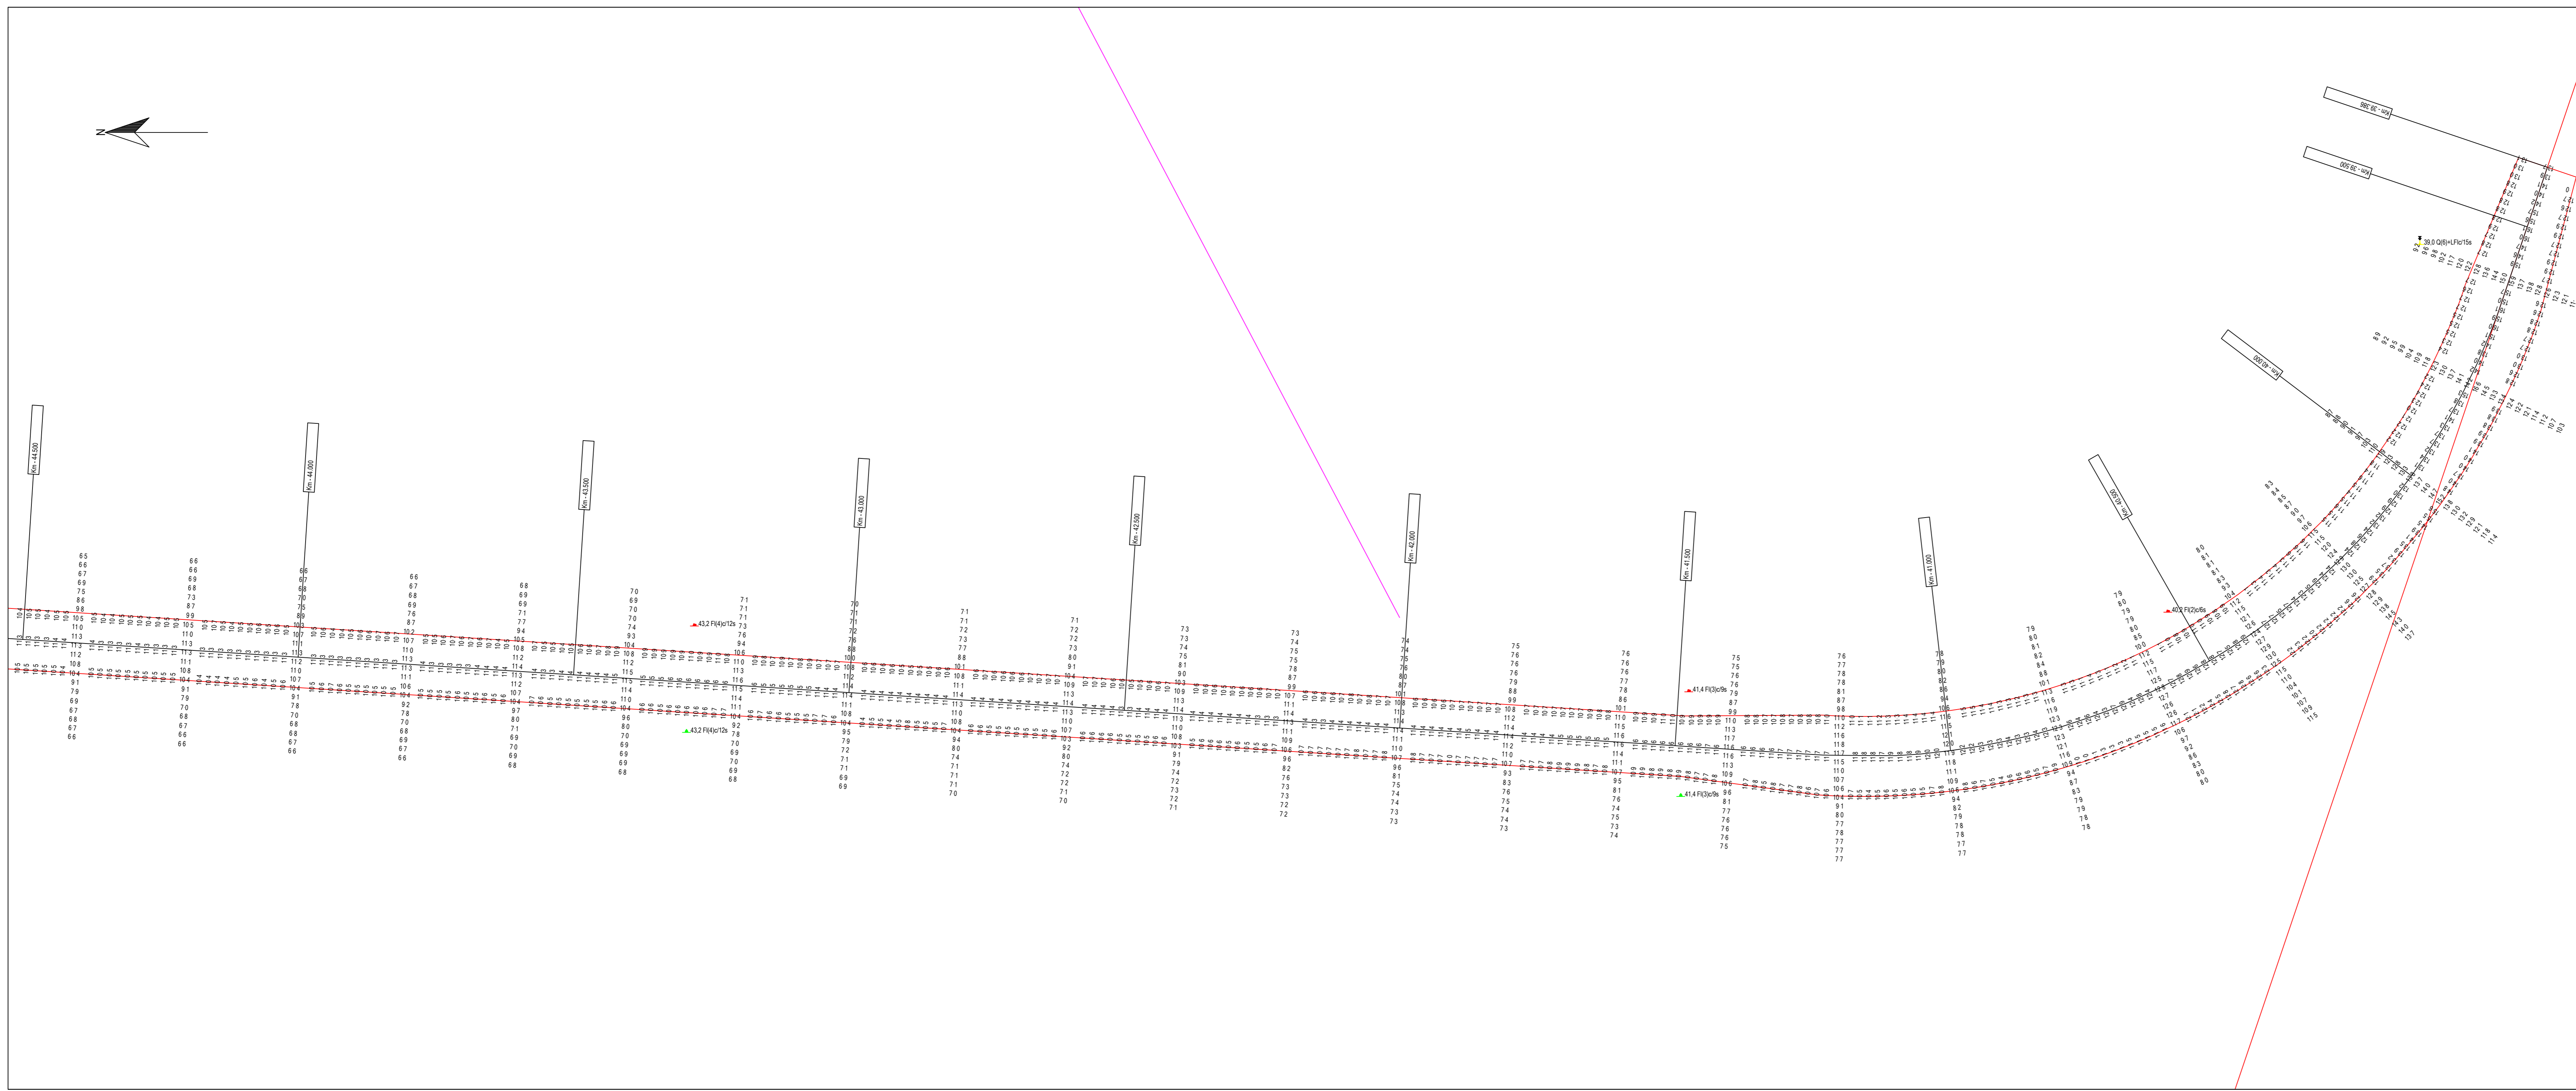

**Parametros de Proyeccion**

Proyeccion: UTM Zona 21 Sur  
 Datum: WGS '84  
 Unidad de grilla: metros

**Control Horizontal y Vertical**

Correcion diferencial Satelital

Lecturas de mareas obtenidas de mareografos/transmisores instalados en Pto de Norden, Pto Colonia, Pto Conchillas y Pto de Carmelo  
 Sondeos en metros reducidos al L.M.B.

Escala 1: 5000

**Canal Martín García**

Contrato para la obra de dragado de profundizacion y mantenimiento de los canales del Río de la Plata entre el km. 37 (Barra del Farallon) y el km. 0 del Río Uruguay

COMITENTE: **C.A.R.P.**  
 Comisión Administradora del Río de la Plata

CONTRATISTA: **Consorcio Boskalis - Dredging International**  
 Benjamin Martín 193  
 Colonia del Sacramento - Uruguay

Tipo de relevamiento: Batimetría Mensual Febrero 2026

Fecha de relevado: 23/02/2026 a 28/02/2026 Nro de plano: 858-1049\_0883\_MON

Progresivas: Km 39.4 a 49.0

| Fecha      | Motivo          | Preparado       | Revisado        | Aprobado |
|------------|-----------------|-----------------|-----------------|----------|
| 03/03/2026 | Informe Mensual | Jose Luis Ortiz | Alberto Patomar |          |