
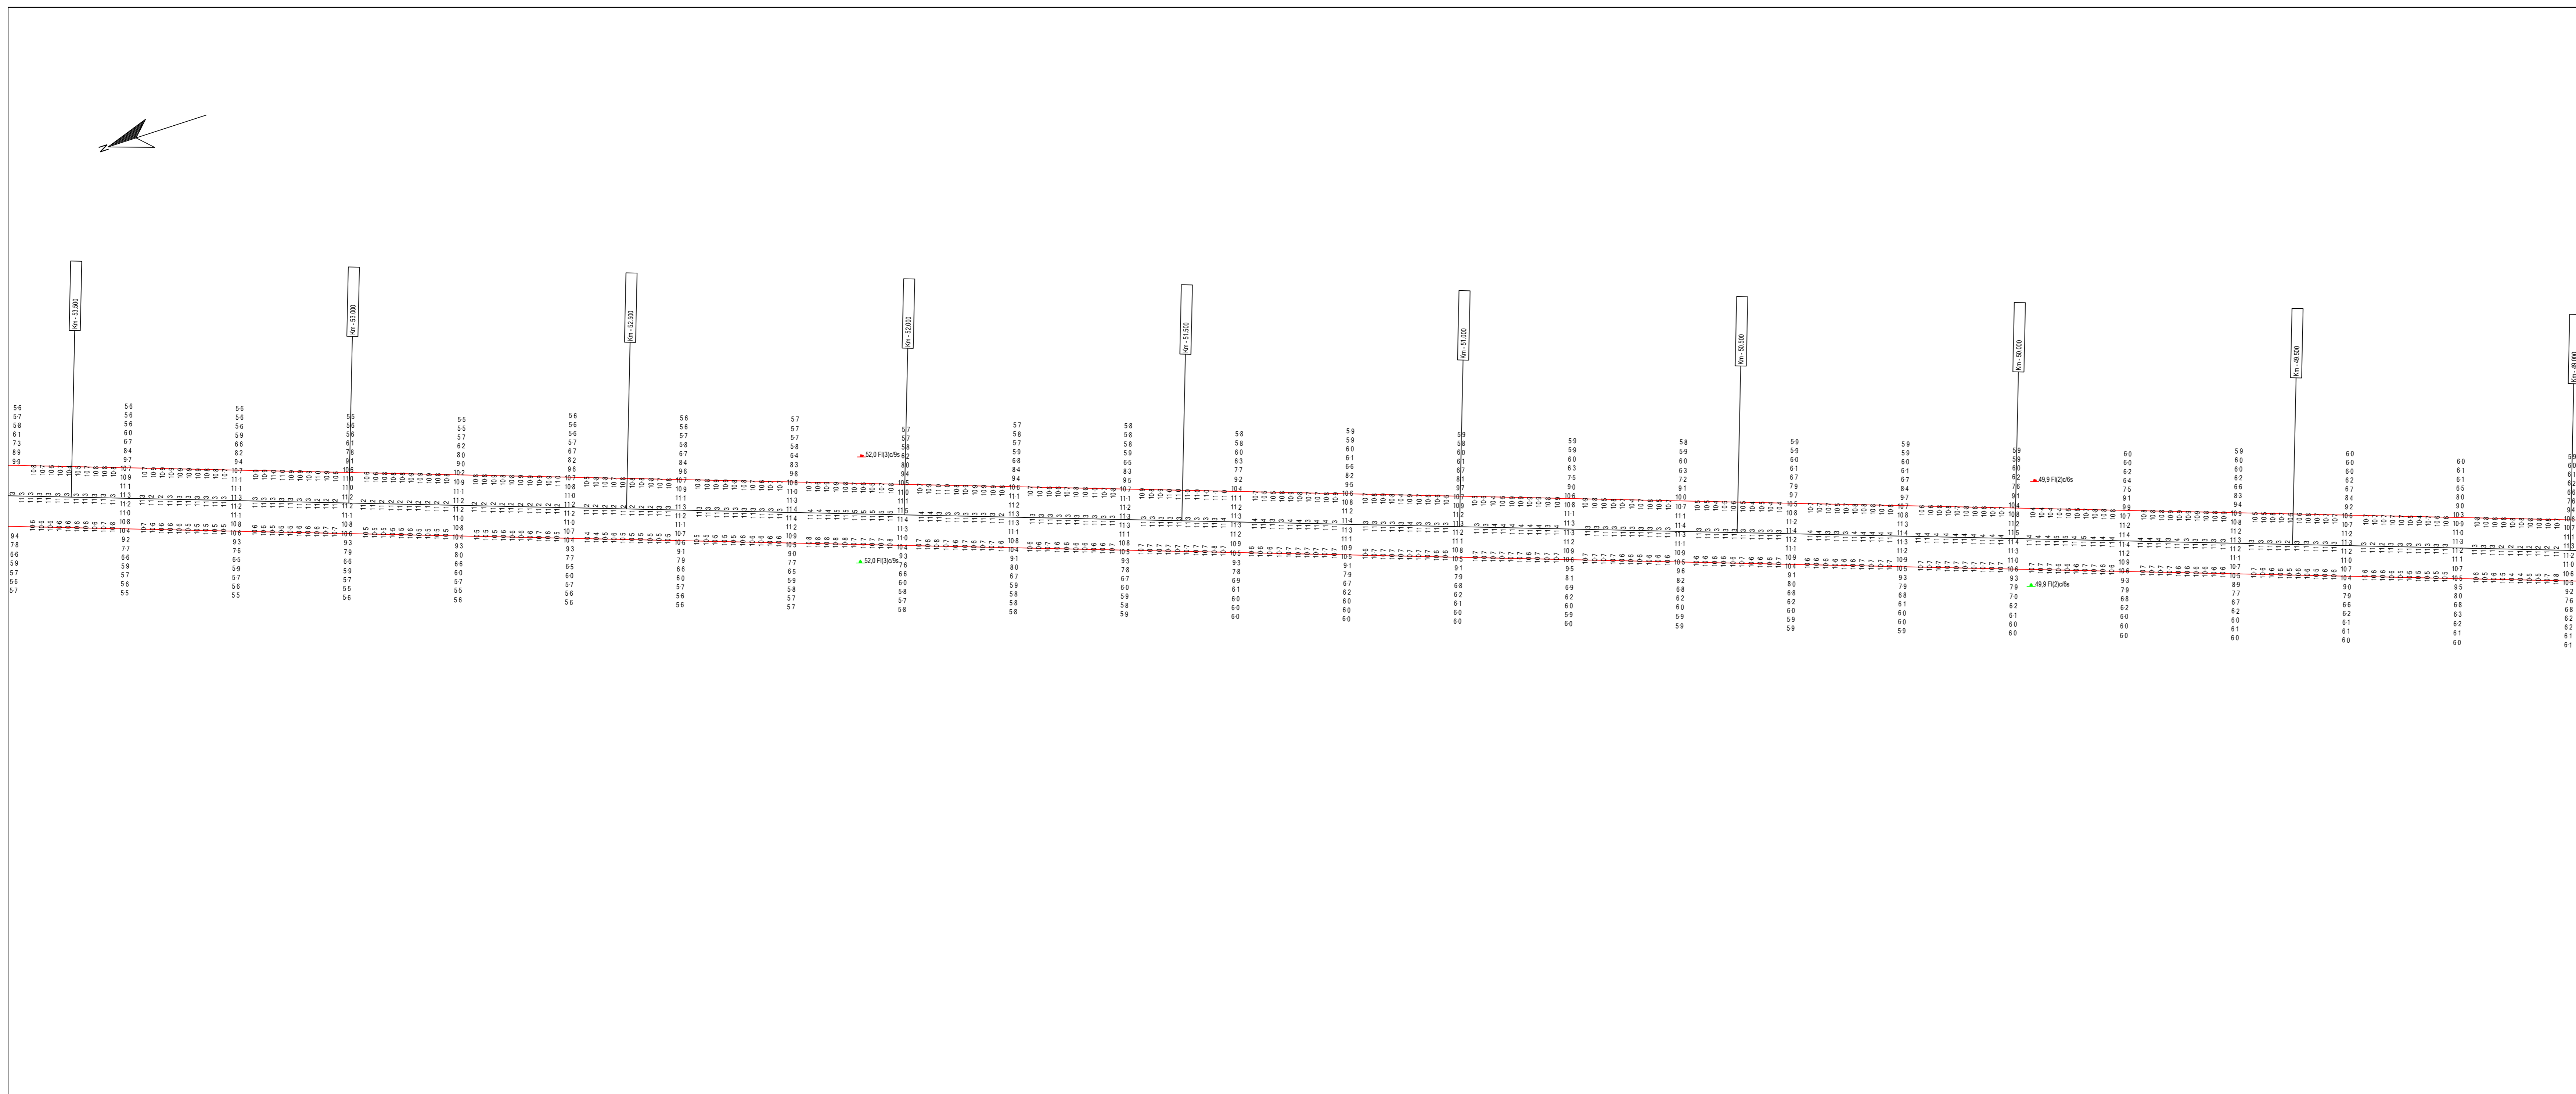


ESTE PLANO NO ES UNA CARTA NÁUTICA - NO DEBE USARSE PARA NAVEGAR

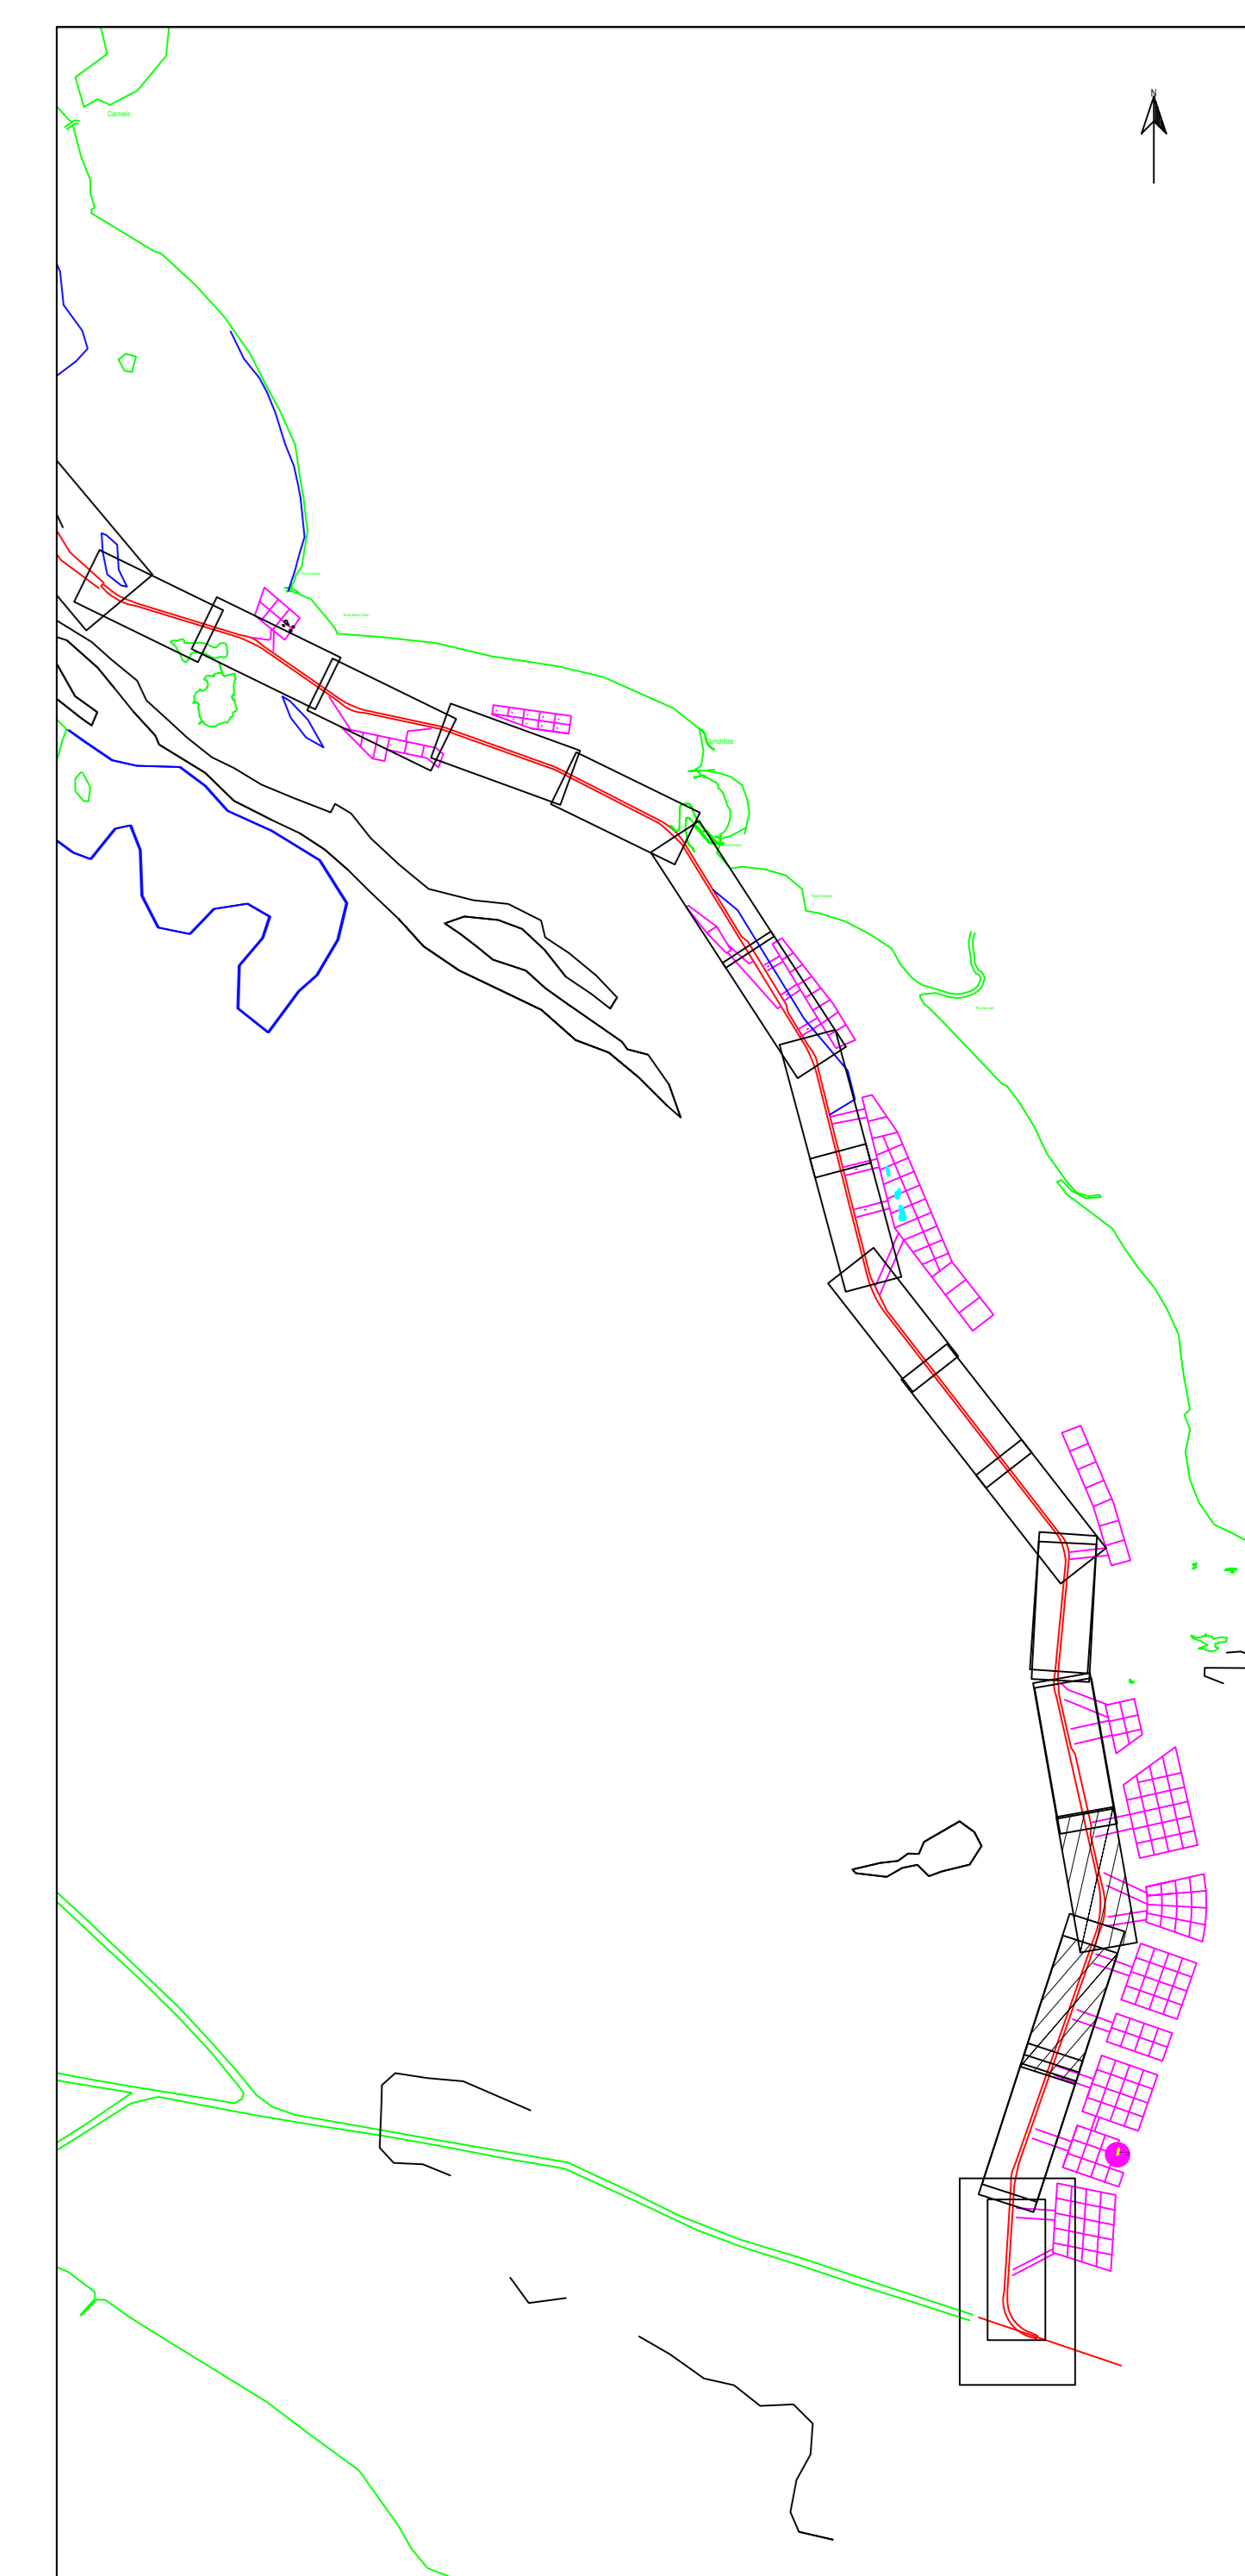

Parametros de Proyeccion

Proyeccion: UTM Zona 21 Sur
 Datum: WGS '84
 Unidad de grilla: metros

Control Horizontal y Vertical

Correccion diferencial Satelital

Lecturas de mareas obtenidas de mareografos/transmisores instalados en Ptoe Norden, Pto Colonia, Pto Conchillas y Pto de Carmelo
 Sondeajes en metros reducidos al L.I.M.B.



Canal Martín García

Contrato para la obra de dragado de profundizacion y mantenimiento de los canales del Rio de la Plata entre el km. 37 (Barra del Farallon) y el km. 0 del Rio Uruguay

COMITENTE:

C.A.R.P.

Comisión Administradora del Rio de la Plata

CONTRATISTA:

Consorcio Boskalis - Dredging International



Benjamin Martin 193
 Colonia del Sacramento - Uruguay

Tipo de relevamiento: Batimetria Mensual Febrero 2026

Fecha de relevado: 23/02/2026 a 28/02/2026

Nro de plano: 858-1060_0804_M0N

Progresivas: Km 49.0 a 58.2

03/03/2026	Informe Mensual	Jose Luis Ortiz	Alberto Patomar	
Fecha	Motivo	Preparado	Revisado	Aprobado