


ESTE PLANO NO ES UNA CARTA NÁUTICA - NO DEBE USARSE PARA NAVEGAR

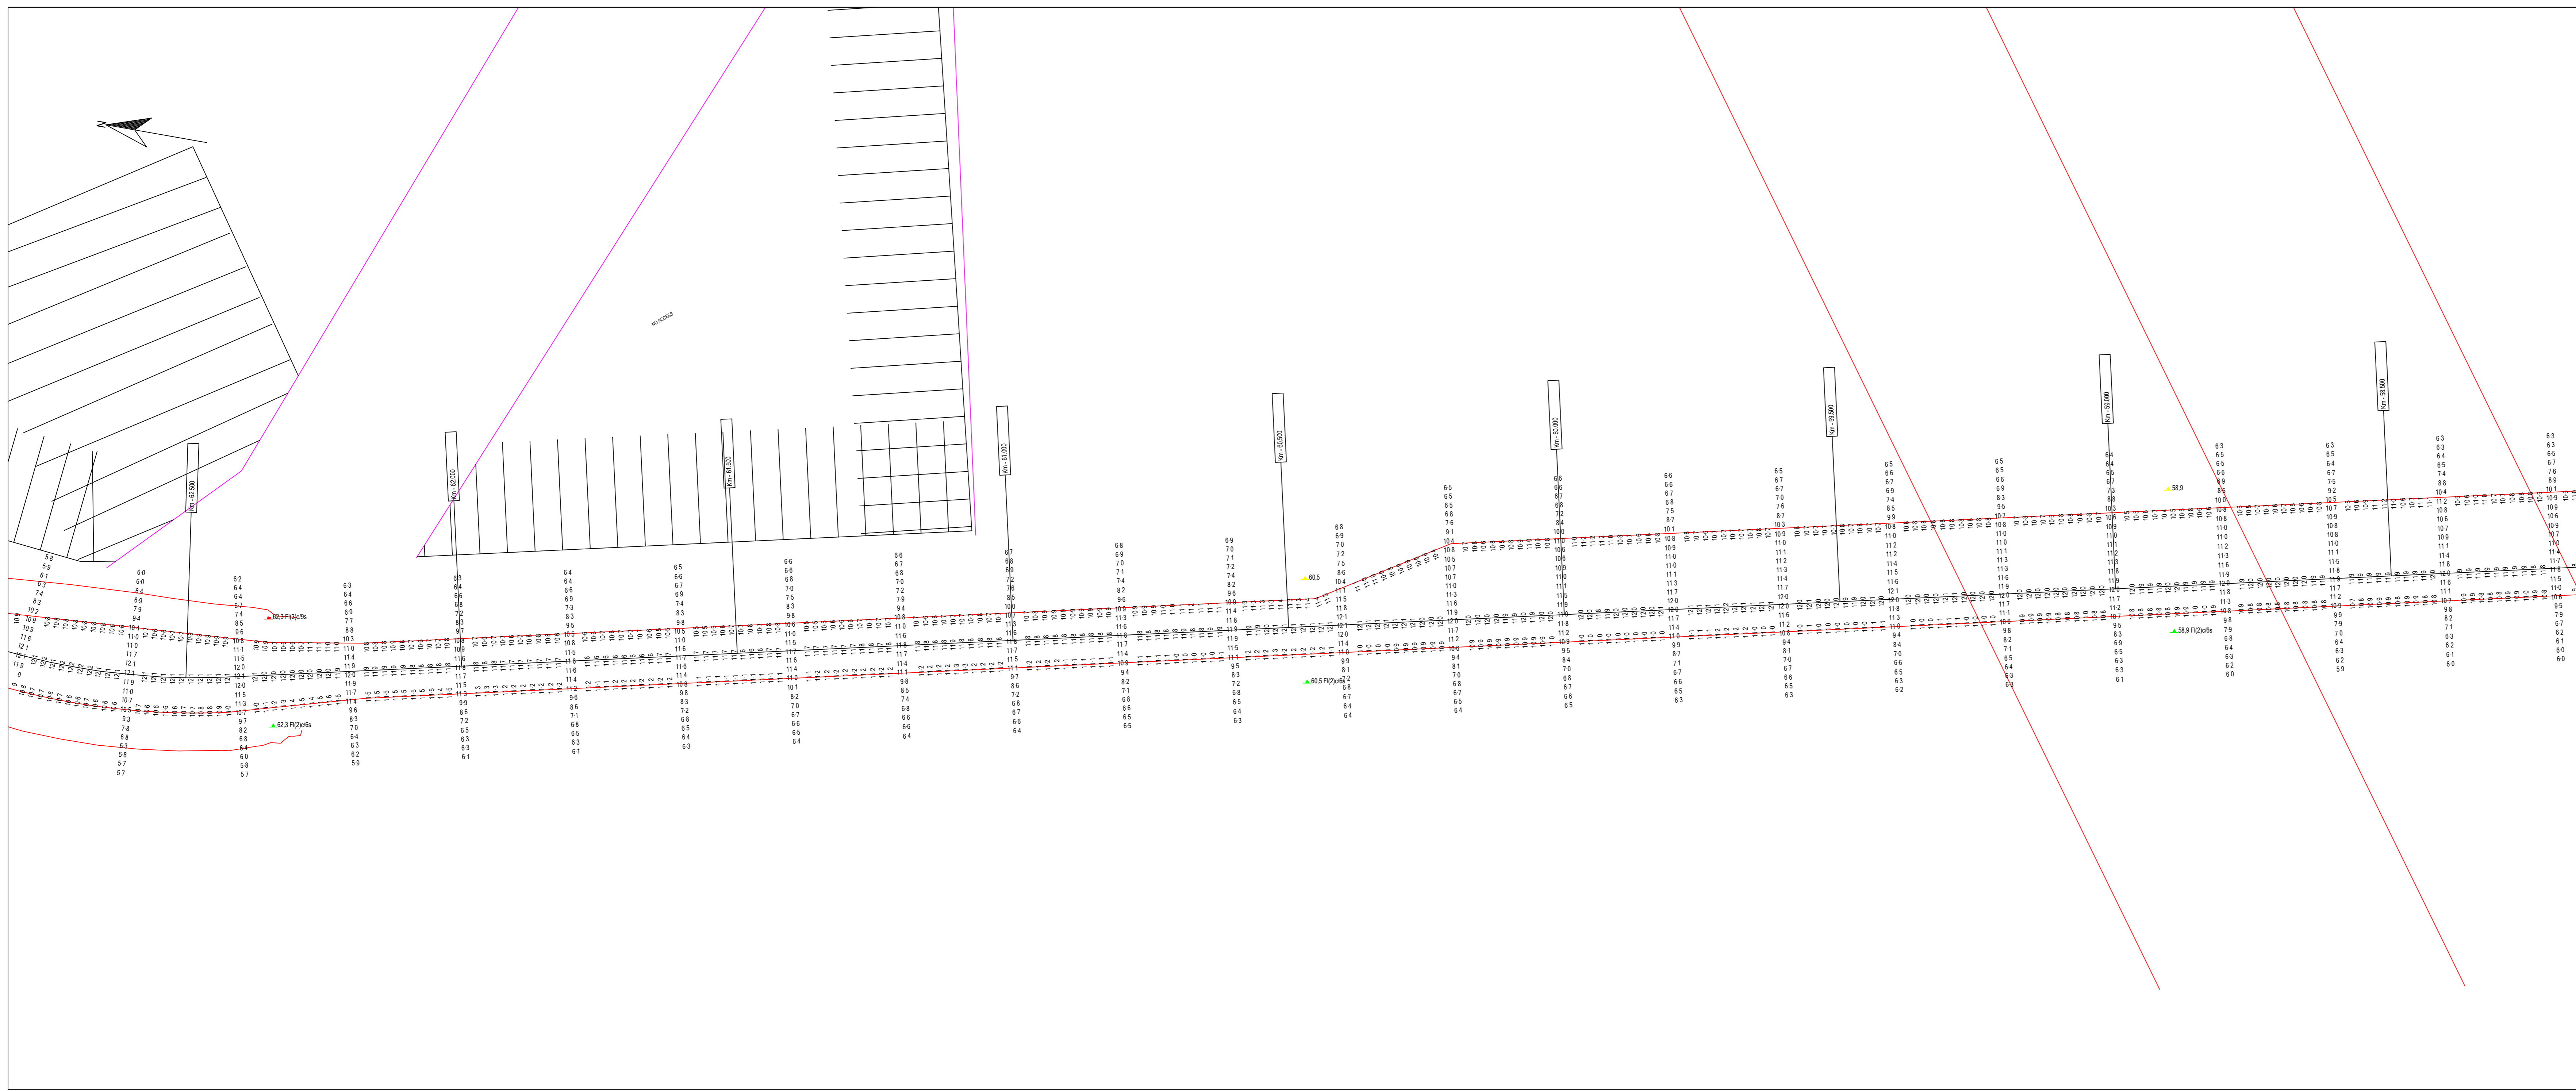

Parametros de Proyeccion

Proyeccion: UTM Zona 21 Sur
 Datum: WGS 84
 Unidad de grilla: metros

Control Horizontal y Vertical

Correccion diferencial Satelital

Lecturas de mareas obtenidas de mareografos/transmisores instalados en Ptole Norte, Pto Colonia, Pto Conchillas y Pto de Carmelo
 Sondeos en metros reducidos al L.M.B.

Escala 1: 5000

Canal Martín García

Contrato para la obra de dragado de profundización y mantenimiento de los canales del Río de la Plata entre el km. 37 (Barra del Farallon) y el km. 0 del Río Uruguay

COMITENTE: **C.A.R.P.**
 Comisión Administradora del Río de la Plata

CONTRATISTA: **Consortio Boskalis - Dredging International**
 Boskalis | Dredging International
 Benjamin Martín 193
 Colonia del Sacramento - Uruguay

Tipo de relevamiento: Batimetría Mensual Febrero 2026

Fecha de relevamiento: 23/02/2026 a 28/02/2026 Nro de plano: 858-10049_0885_MGN

Progresivas: Km 58,2 a 67,4

Fecha	Motivo	Preparado	Revisado	Aprobado
03/03/2026	Informe Mensual	Jose Luis Ortiz	Alberto Patomar	