


ESTE PLANO NO ES UNA CARTA NÁUTICA - NO DEBE USARSE PARA NAVEGAR

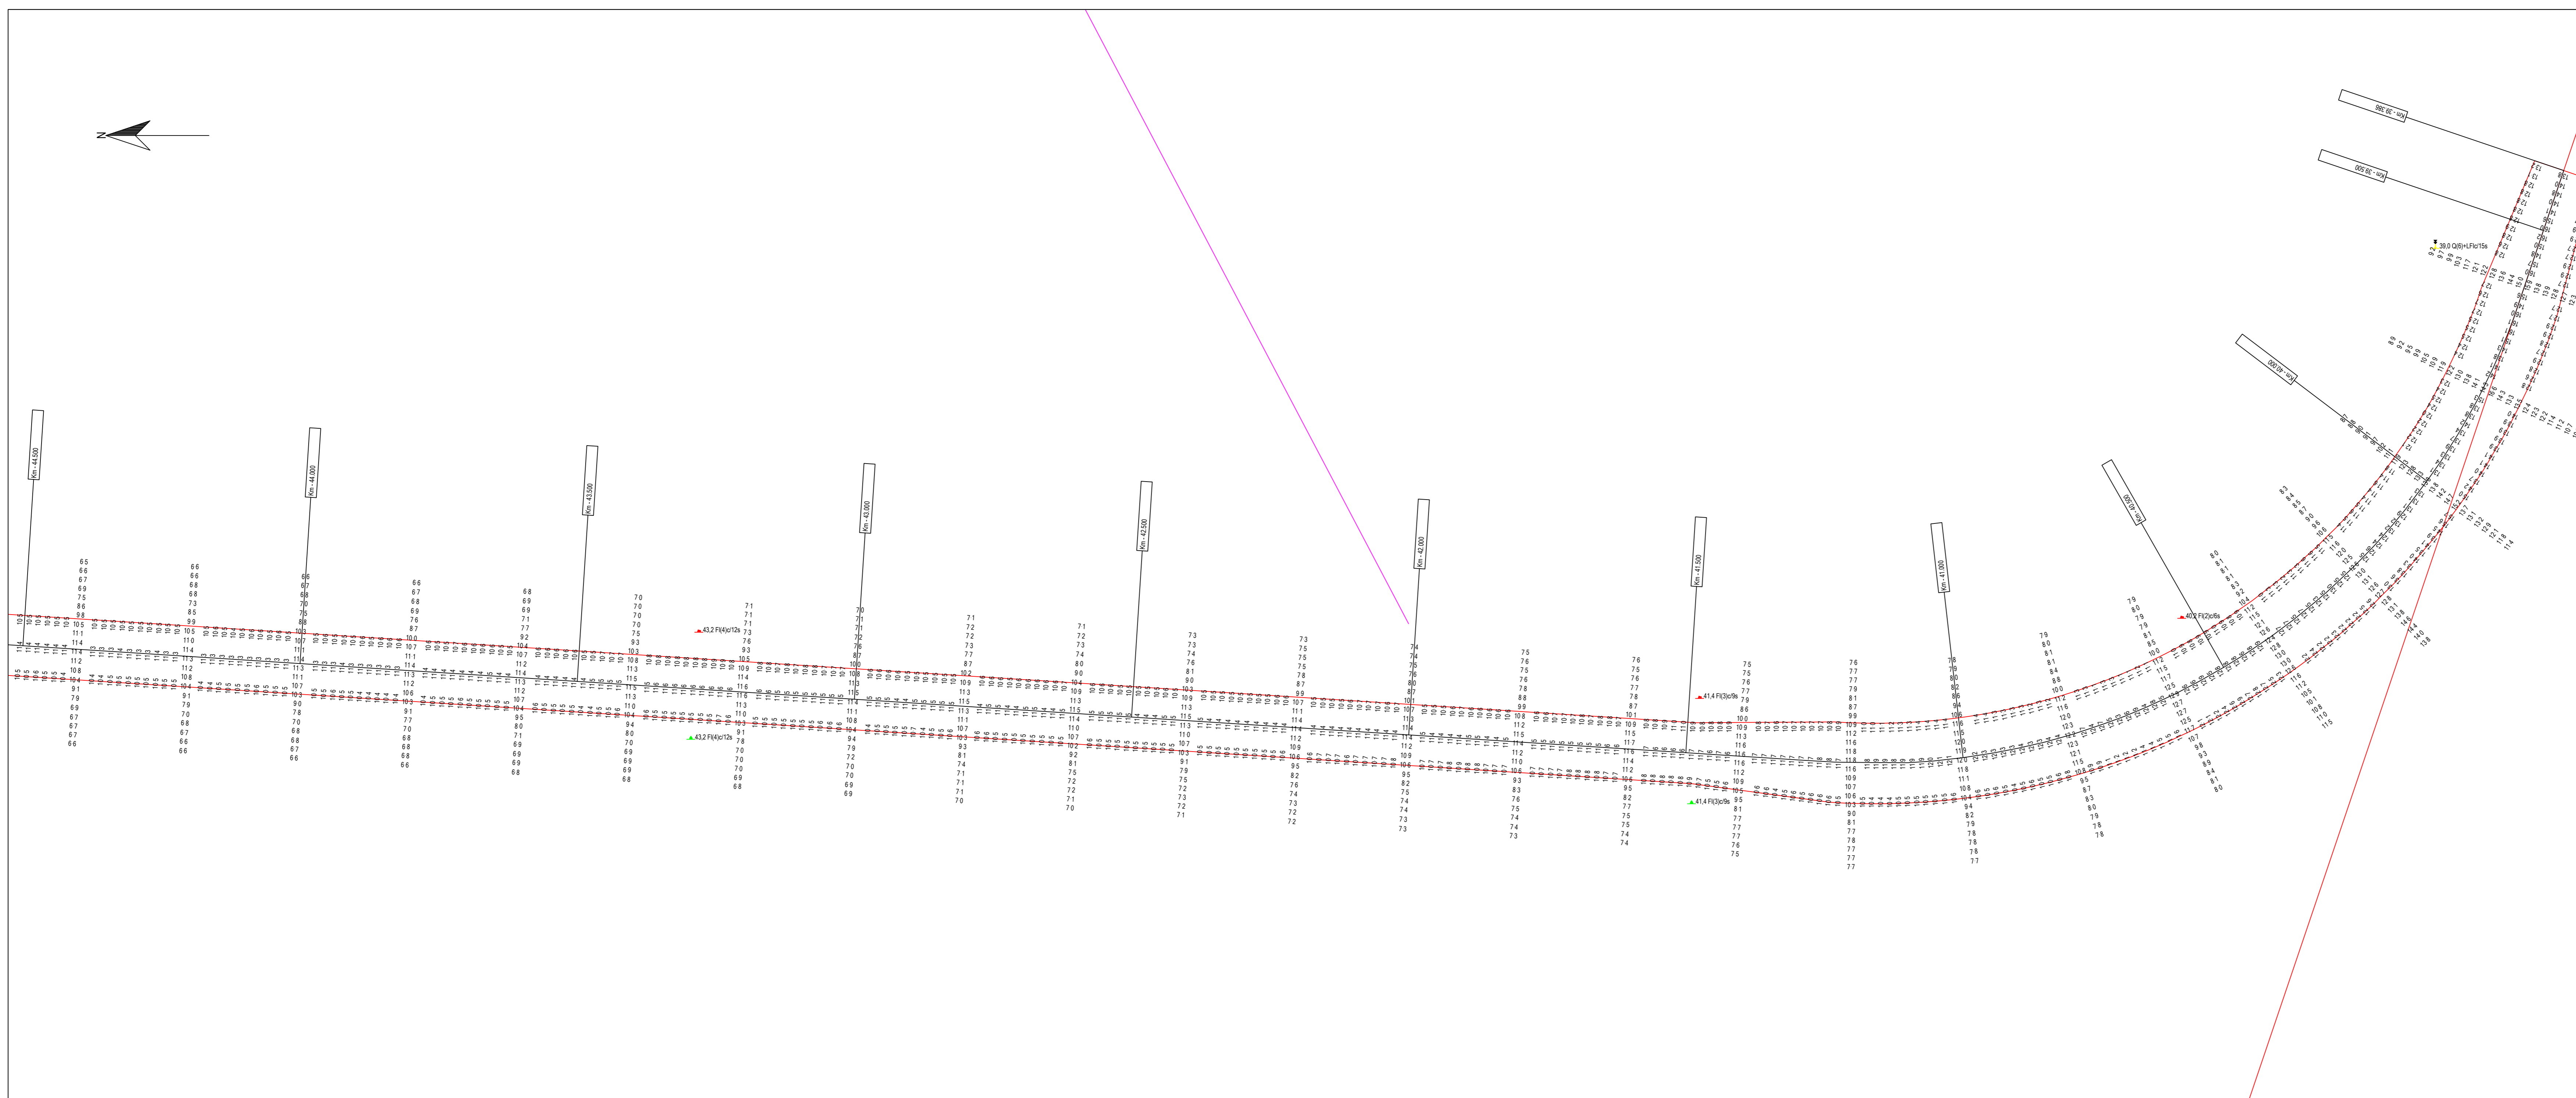

Parametros de Proyeccion

Proyeccion: UTM Zona 21 Sur
Datum: WGS '84
Unidad de grilla: metros

Control Horizontal y Vertical

Correcion diferencial Satelital
Lecturas de mareas obtenidas de mareografos/transmisores instalados en Pto de Norden, Pto Colonia, Pto Conchillas y Pto de Carmelo
Sondeos en metros reducidos al L.I.M.B.



Canal Martín García

Contrato para la obra de dragado de profundizacion y mantenimiento de los canales del Rio de la Plata entre el km. 37 (Barra del Farallon) y el km. 0 del Rio Uruguay

COMITENTE:

C.A.R.P.

Comisión Administradora del Rio de la Plata

CONTRATISTA:

Consortio Boskalis - Dredging International

Benjamin Martin 193
Colonia del Sacramento - Uruguay

Tipo de relevamiento: Batimetria Mensual Marzo 2026

Fecha de relevamiento: 2023/02/25 al 03/04/2026

Nro de plano: 858-10049_0801_M0N

Progresivas: Km 39.4 a 49.0

Fecha	Motivo	Preparado	Revisado	Aprobado
07/04/2026	Informe Mensual	Jose Luis Ortiz	Alberto Patomar	
	Elaborado por		Revisado por	