


**ESTE PLANO NO ES UNA CARTA NÁUTICA - NO DEBE USARSE PARA NAVEGAR**

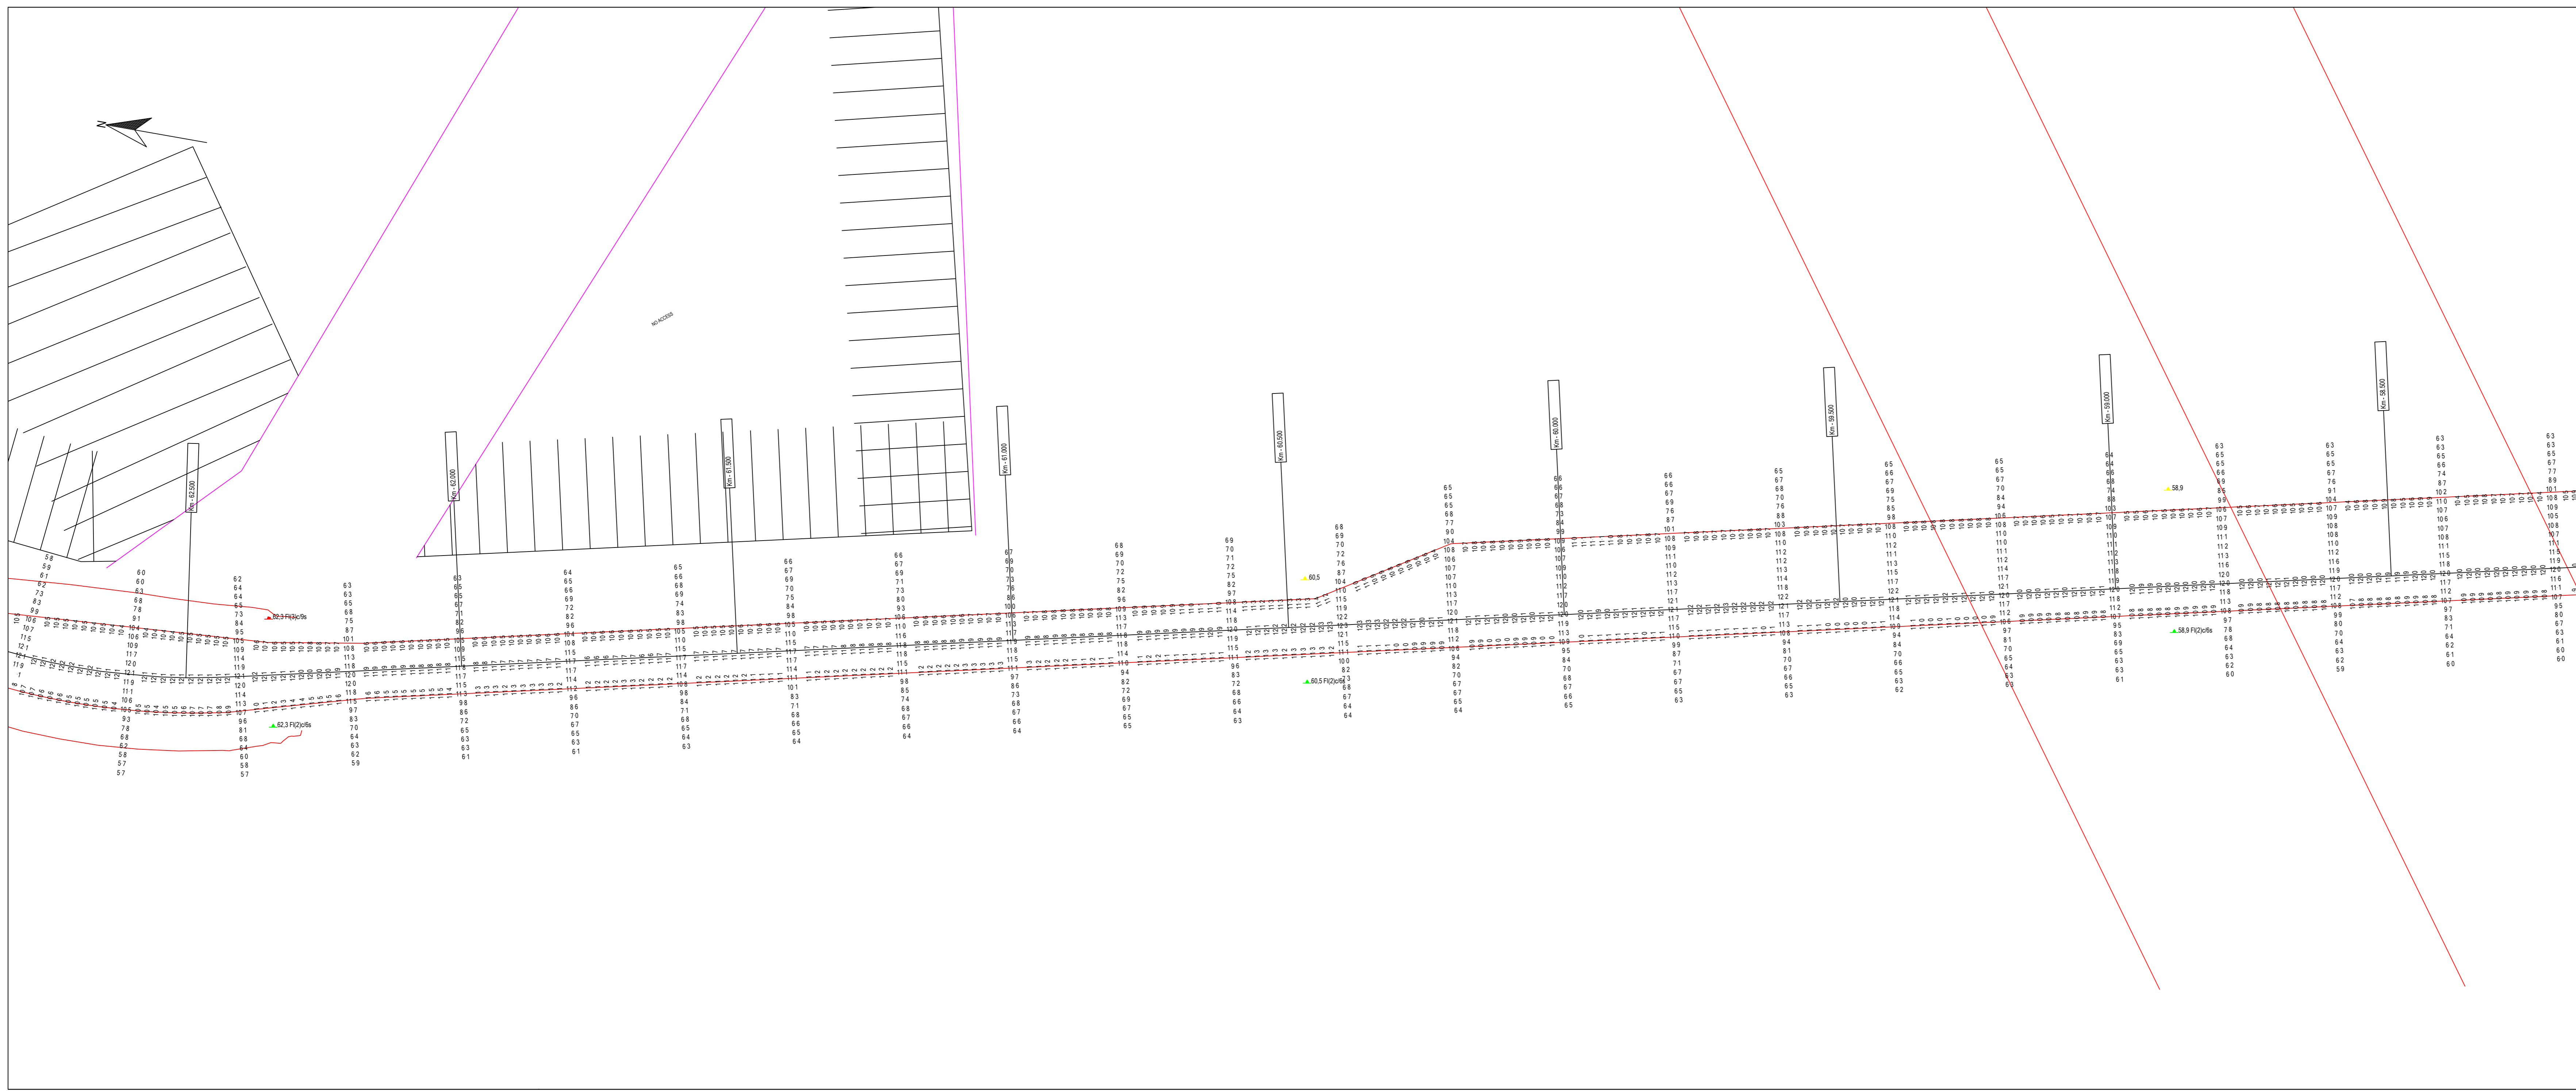

**Parametros de Proyeccion**

Proyeccion: UTM Zona 21 Sur  
 Datum: WGS 84  
 Unidad de grilla: metros

**Control Horizontal y Vertical**

Correccion diferencial Satelital

Lecturas de mareas obtenidas de mareografos/transmisores instalados en Ptoe Norden, Pto Colonia, Pto Conchillas y Pto de Carmelo  
 Sondeos en metros reducidos al L.M.B.

Escala 1: 5000

**Canal Martín García**

Contrato para la obra de dragado de profundizacion y mantenimiento de los canales del Río de la Plata entre el km. 37 (Barra del Farallon) y el km. 0 del Río Uruguay

COMITENTE: **C.A.R.P.**  
Comisión Administradora del Río de la Plata

CONTRATISTA: **Consortio Boskalis - Dredging International**  
Benjamin Martín 193  
Colonia del Sacramento - Uruguay

Tipo de relevamiento: Batimetria Mensual Marzo 2026

Fecha de relevamiento: 20/03/2025 al 03/04/2025 Nro de plano: 58-1049\_083\_MGN

Progresivas: Km 58,2 a 57,4

Fecha	Motivo	Preparado	Revisado	Aprobado
07/04/2026	Informe Mensual	Jose Luis Ortiz	Alberto Patomar	