


ESTE PLANO NO ES UNA CARTA NÁUTICA - NO DEBE USARSE PARA NAVEGAR

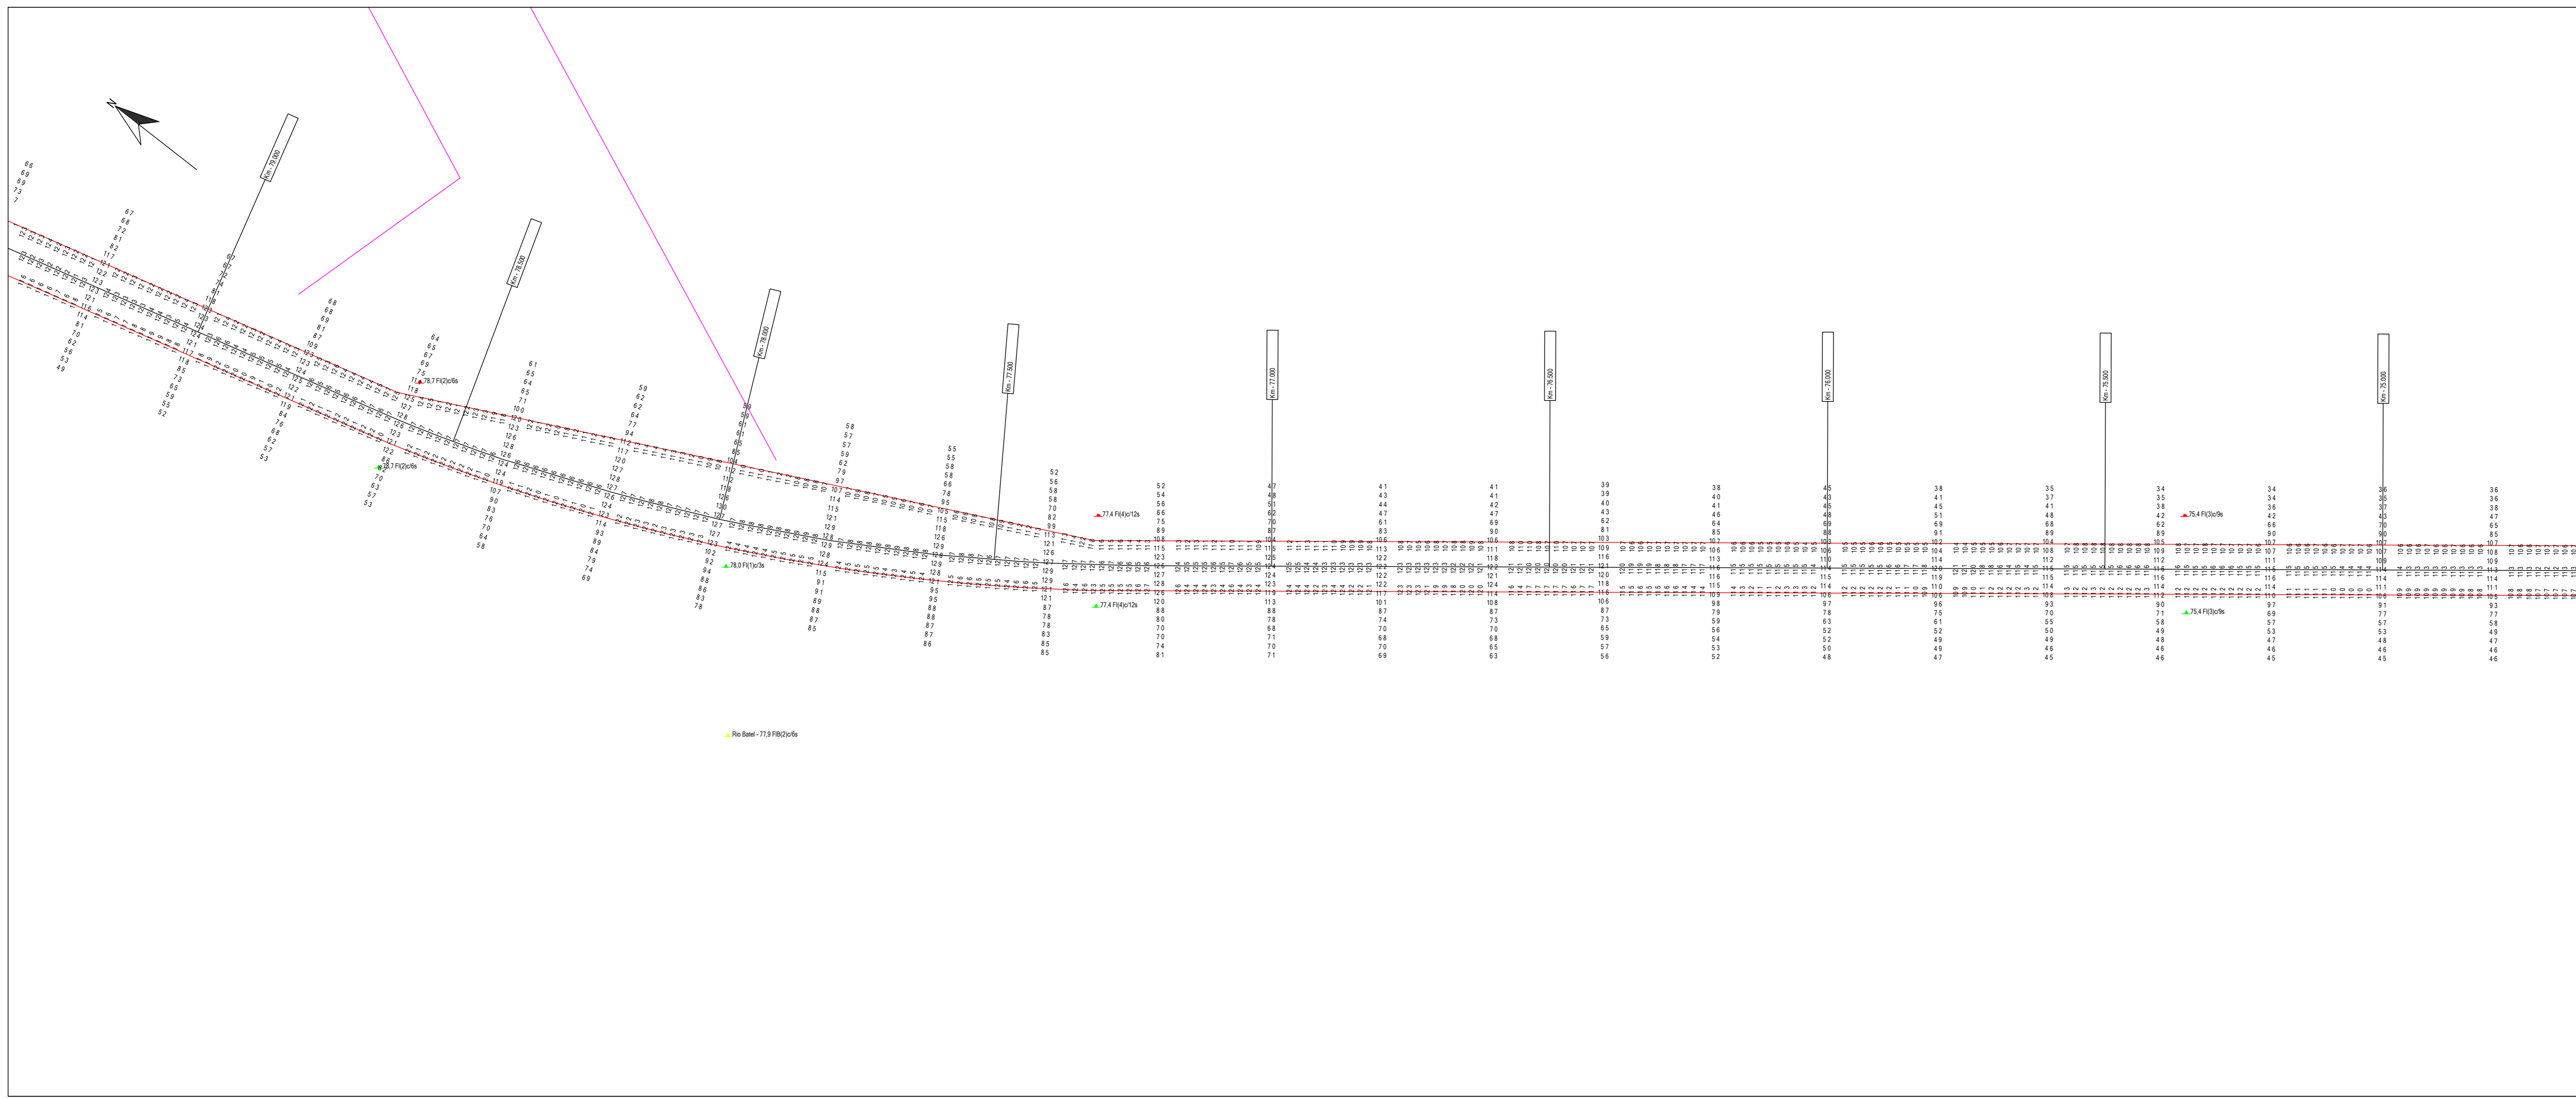

Parametros de Proyeccion

Proyeccion: UTM Zona 21 Sur
 Datum: WGS 84
 Unidad de grilla: metros

Control Horizontal y Vertical

Correccion diferencial Satelital

Lecturas de mareas obtenidas de mareografos/transmisores instalados en Pto de Norden, Pto Colonia, Pto Conchillas y Pto de Carmelo
 Sondeos en metros reducidos al L.M.B.

Escala 1: 5000

Canal Martín García

Contrato para la obra de dragado de profundizacion y mantenimiento de los canales del Rio de la Plata entre el km. 37 (Barra del Farallon) y el km. 0 del Rio Uruguay

COMITENTE:	CONTRATISTA:
C.A.R.P. Comisión Administradora del Rio de la Plata	Soncorio Boskalis - Dredging International Benjamin Martín 193 Colonia del Sacramento - Uruguay

Tipo de relevamiento: Batimetria Mensual Marzo 2026

Fecha de relevamiento: 20/03/2025 al 03/04/2025 Nro de plano: 858-1049_085_MGN

Progresivas: Km 74.8 a 83.0

07/04/2026	Informe Mensual	Jose Luis Ortiz	Alberto Patomar	
Fecha	Motivo	Preparado	Revisado	Aprobado