


ESTE PLANO NO ES UNA CARTA NÁUTICA - NO DEBE USARSE PARA NAVEGAR

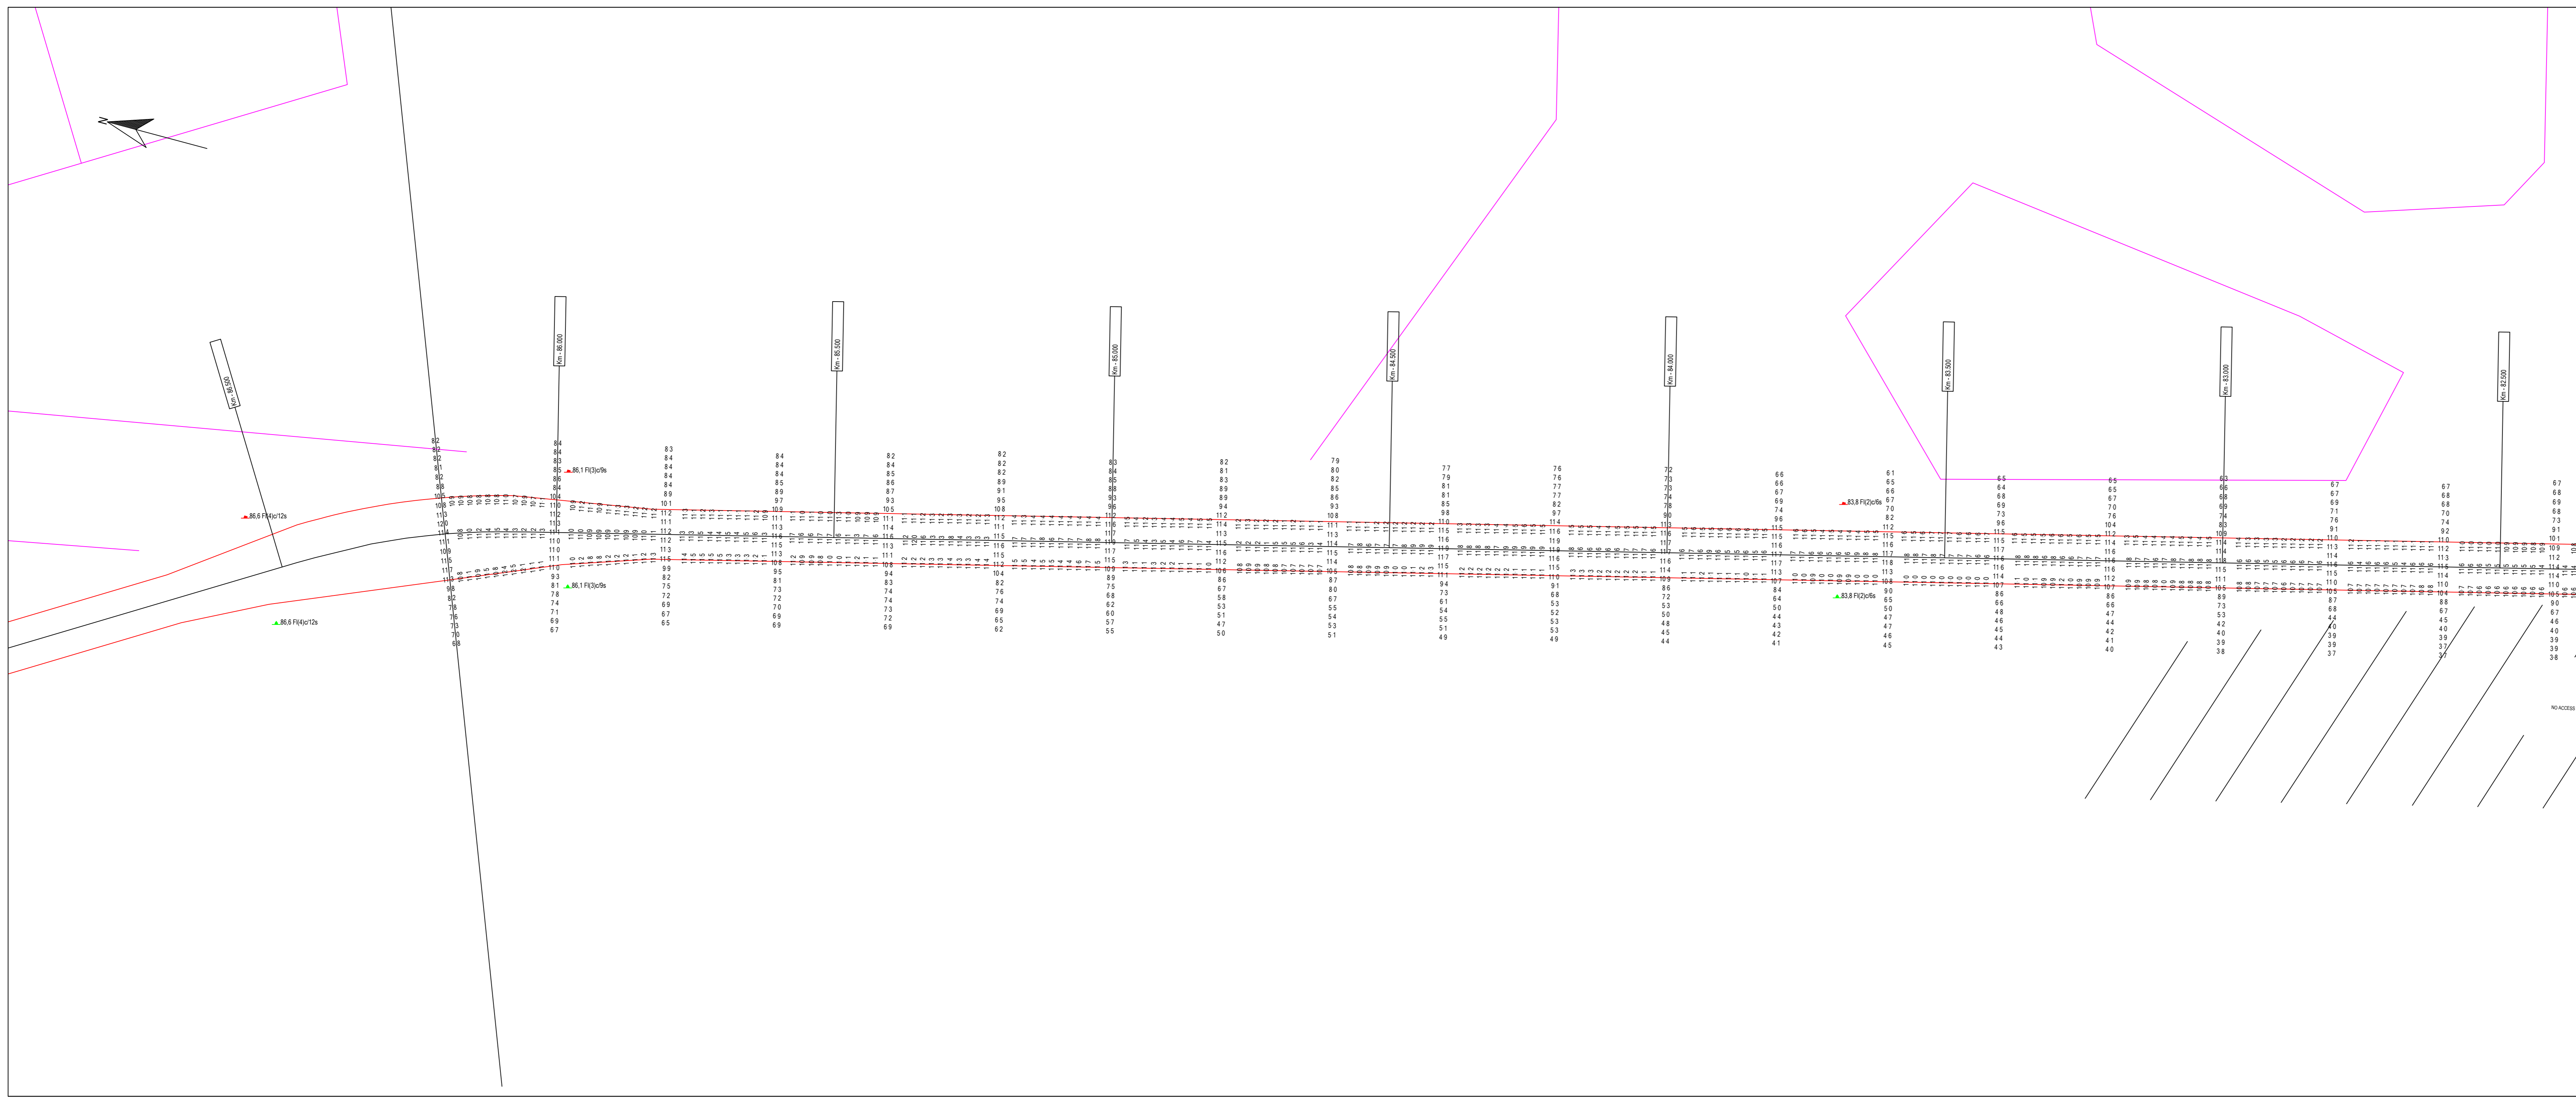

Parametros de Proyeccion

Proyeccion: UTM Zona 21 Sur
 Datum: WGS '84
 Unidad de grilla: metros

Control Horizontal y Vertical

Correccion diferencial Satelital

Lecturas de mareas obtenidas de mareografos/transmisores instalados en Pto de Norden, Pto Colonia, Pto Conchillas y Pto de Carmelo
 Sondeos en metros reducidos al L.M.B.

Escala 1: 5000

Canal Martín García

Contrato para la obra de dragado de profundizacion y mantenimiento de los canales del Rio de la Plata entre el km. 37 (Barra del Farallon) y el km. 0 del Rio Uruguay

<p>COMITENTE:</p> <p style="text-align: center;">C.A.R.P.</p> <p style="text-align: center;">Comisión Administradora del Rio de la Plata</p>	<p>CONTRATISTA:</p> <p style="text-align: center;">Consorcio Boskalis - Dredging International</p> <div style="display: flex; justify-content: space-around;"> </div> <p style="text-align: center; font-size: small;">Benjamin Martín 193 Colonia del Sacramento - Uruguay</p>
---	---

Tipo de relevamiento: Batimetria Mensual Marzo 2026

Fecha de relevado: 2023/03/25 al 03/04/2026 Nro de plano: 858-10049_0896_MON

Progresivas: Km 82.5 a 90.5

07/04/2026	Informe Mensual	Jose Luis Ortiz	Alberto Patomar
Fecha	Motivo	Preparado	Revisado
		Aprobado	