


ESTE PLANO NO ES UNA CARTA NAUTICA - NO DEBE USARSE PARA NAVEGAR

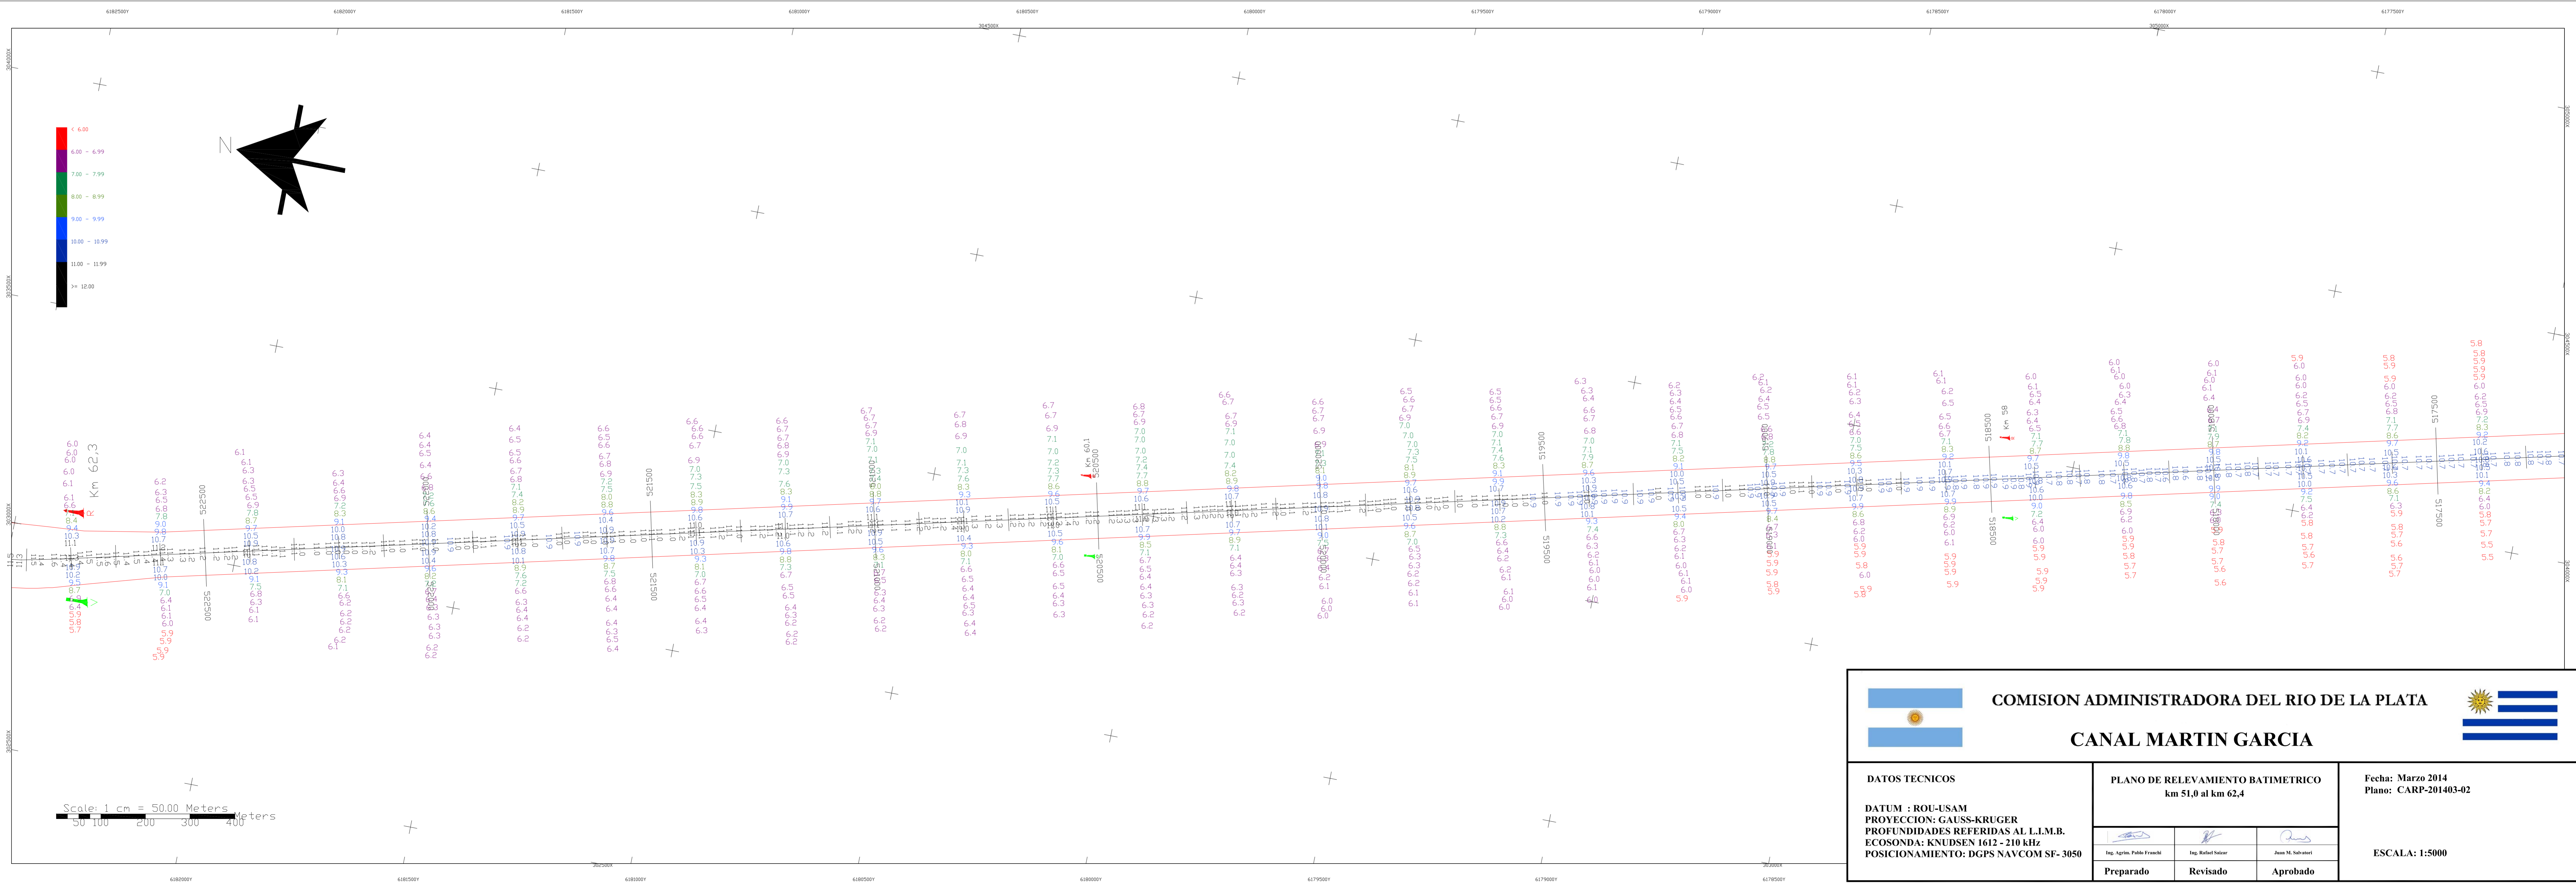

 		
COMISION ADMINISTRADORA DEL RIO DE LA PLATA CANAL MARTIN GARCIA		
DATOS TECNICOS DATUM : ROU-USAM PROYECCION: GAUSS-KRUGER PROFUNDIDADES REFERIDAS AL L.L.M.B. ECOSONDA: KNIUDSEN 1612-210 kHz POSICIONAMIENTO: DGPS NAVCOM SF-3050	PLANO DE RELEVAMIENTO BATIMETRICO km 51,0 al km 62,4	Fecha: Marzo 2014 Plano: CARP-201403-02 ESCALA: 1:5000
Ing. Agustin Pablo Franchi	Ing. Rafael Sotomayor	Inga M. Sabatini
Preparado	Revisado	Aprobado