


ESTE PLANO NO ES UNA CARTA NAUTICA - NO DEBE USARSE PARA NAVEGAR

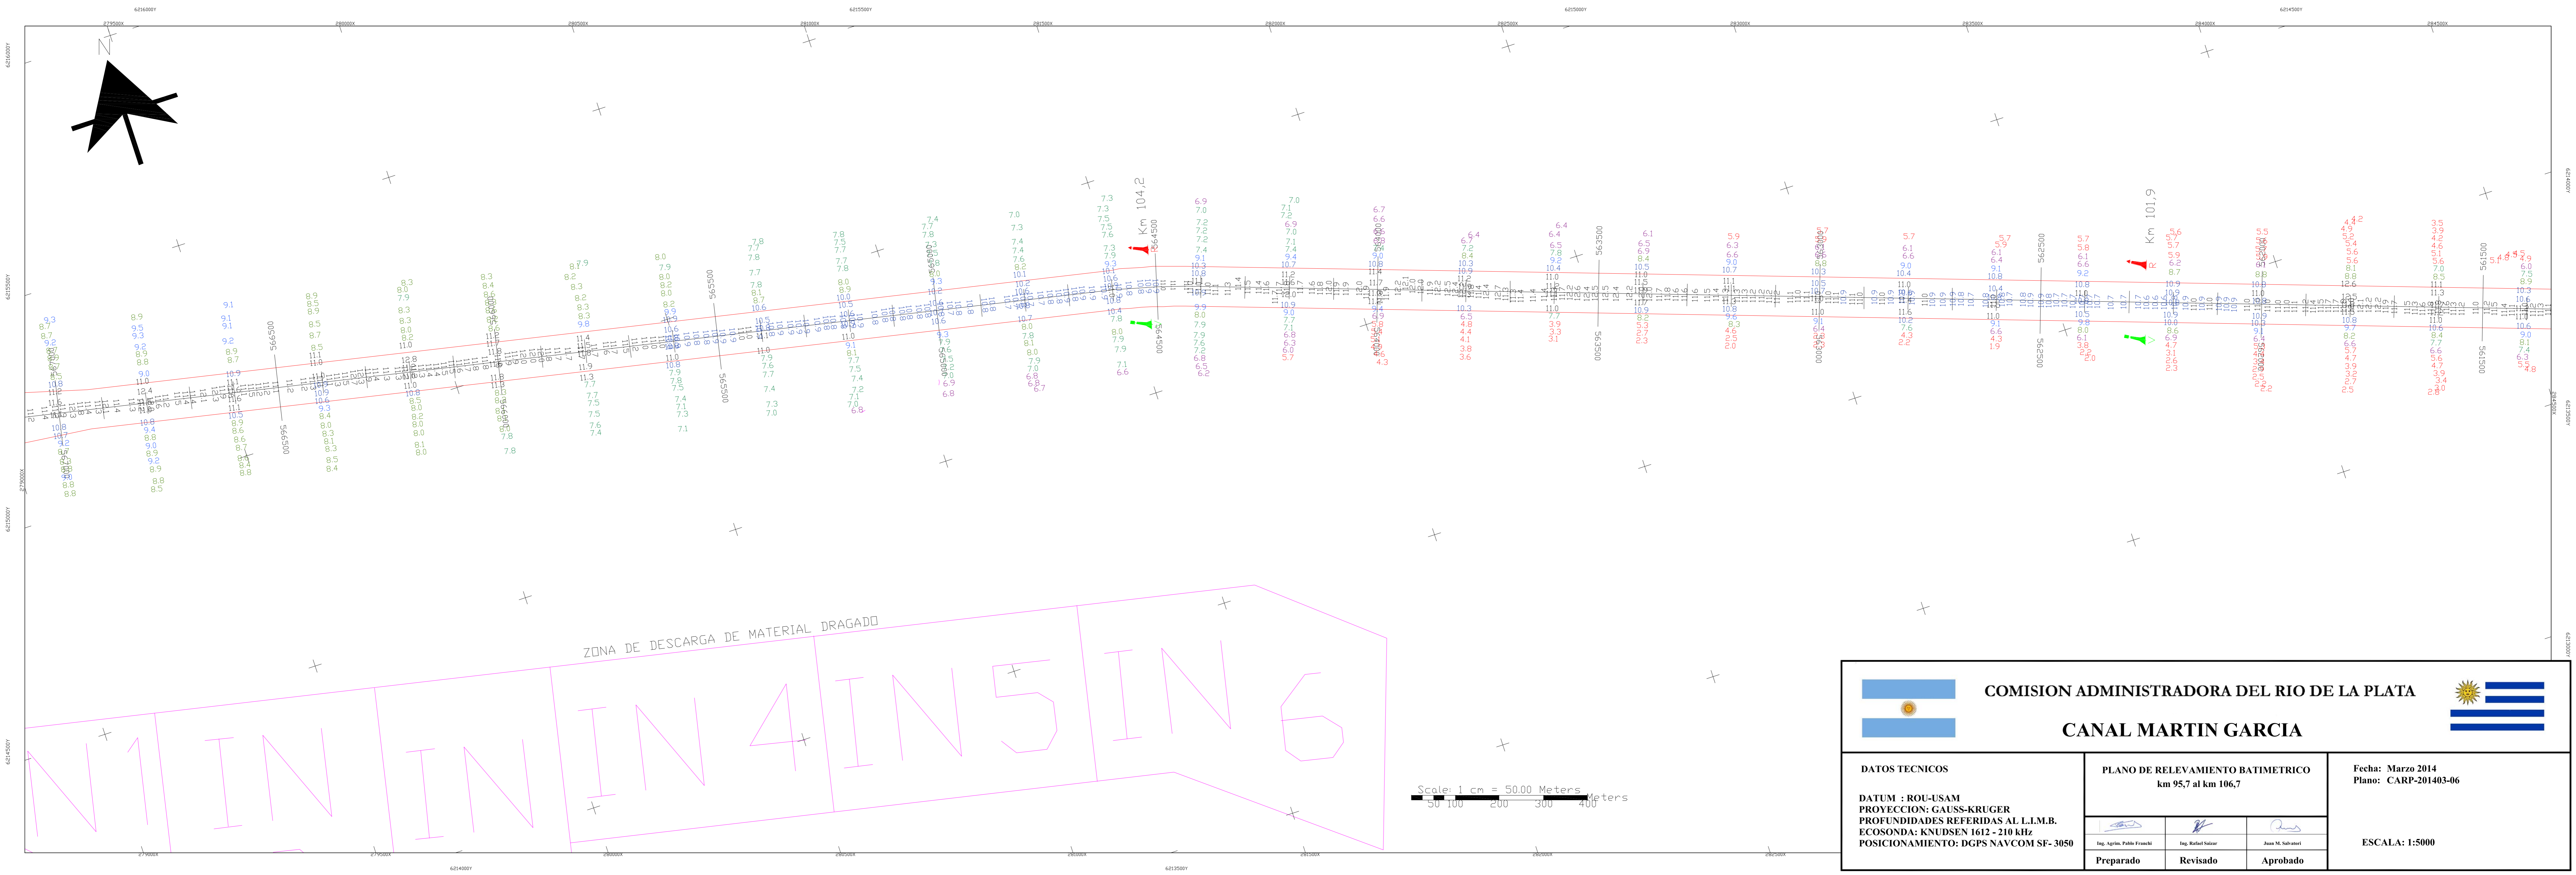

 COMISION ADMINISTRADORA DEL RIO DE LA PLATA 		
CANAL MARTIN GARCIA		
DATOS TECNICOS DATUM : ROU-USAM PROYECCION : GAUSS-KRUGER PROFUNDIDADES REFERIDAS AL L.L.M.B. ECOSONDA : KNOISEN 1612 - 210 KHz POSICIONAMIENTO : DGPS NAVCOM SF-3050		
PLANO DE RELEVAMIENTO BATIMETRICO km 95,7 al km 106,7		
Fecha: Marzo 2014 Plano: CARP-201403-06		
ESCALA: 1:5000		
Preparado 	Revisado 	Aprobado 