


ESTE PLANO NO ES UNA CARTA NAUTICA - NO DEBE USARSE PARA NAVEGAR

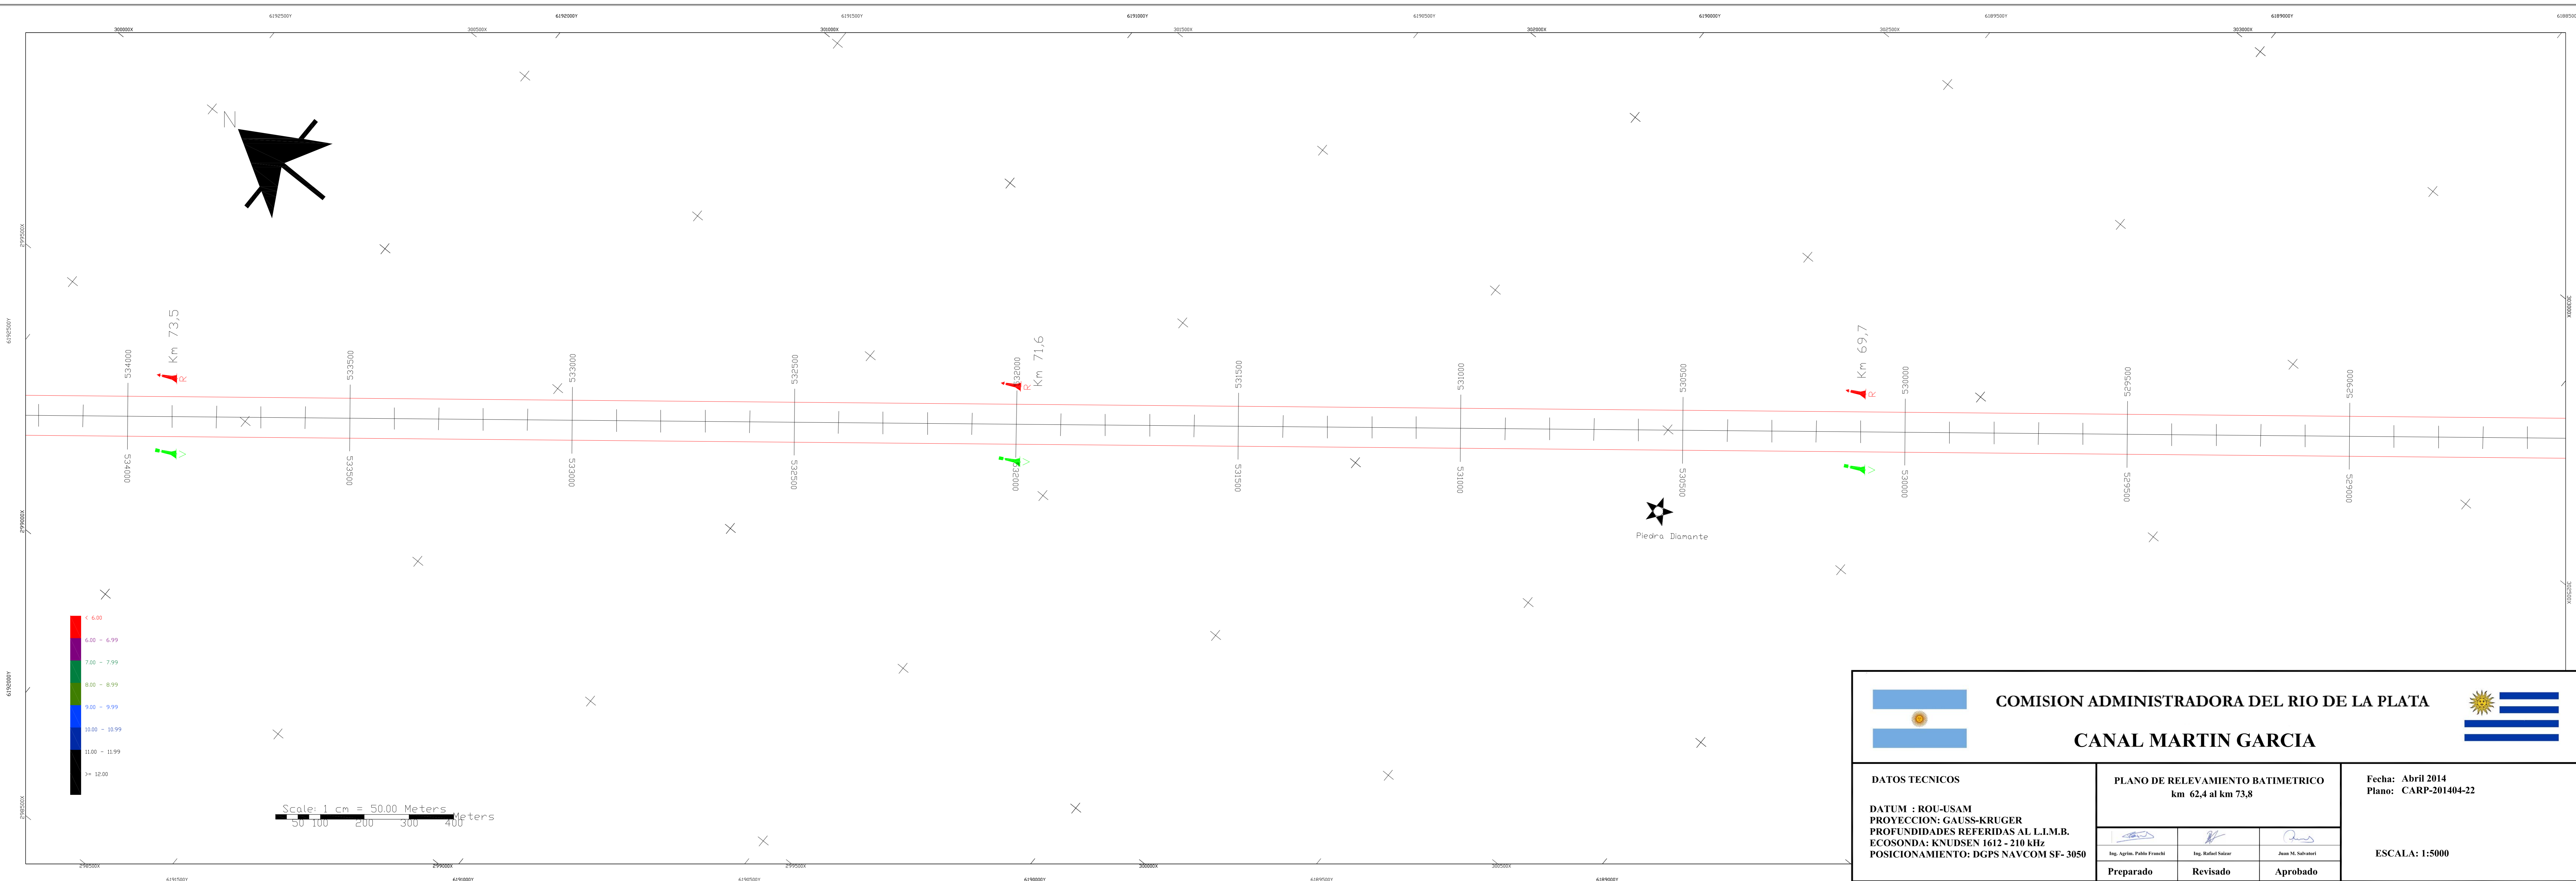

 COMISION ADMINISTRADORA DEL RIO DE LA PLATA 	
CANAL MARTIN GARCIA	
DATOS TECNICOS DATUM : ROU-USAM PROYECCION: GAUSS-KRUGER PROFUNDIDADES REFERIDAS AL L.L.M.B. ECOSONDA: KNUDSEN 1612 - 210 kHz POSICIONAMIENTO: DGPS NAVCOM SF- 3050	
PLANO DE RELEVAMIENTO BATIMETRICO km 62,4 al km 73,8	
Ing. Agrim. Pablo F. Franco Preparado	Ing. Rafael Solari Revisado
Juan M. Salazar Aprobado	
Fecha: Abril 2014 Plano: CARP-201404-22	
ESCALA: 1:5000	