


ESTE PLANO NO ES UNA CARTA NAUTICA - NO DEBE USARSE PARA NAVEGAR

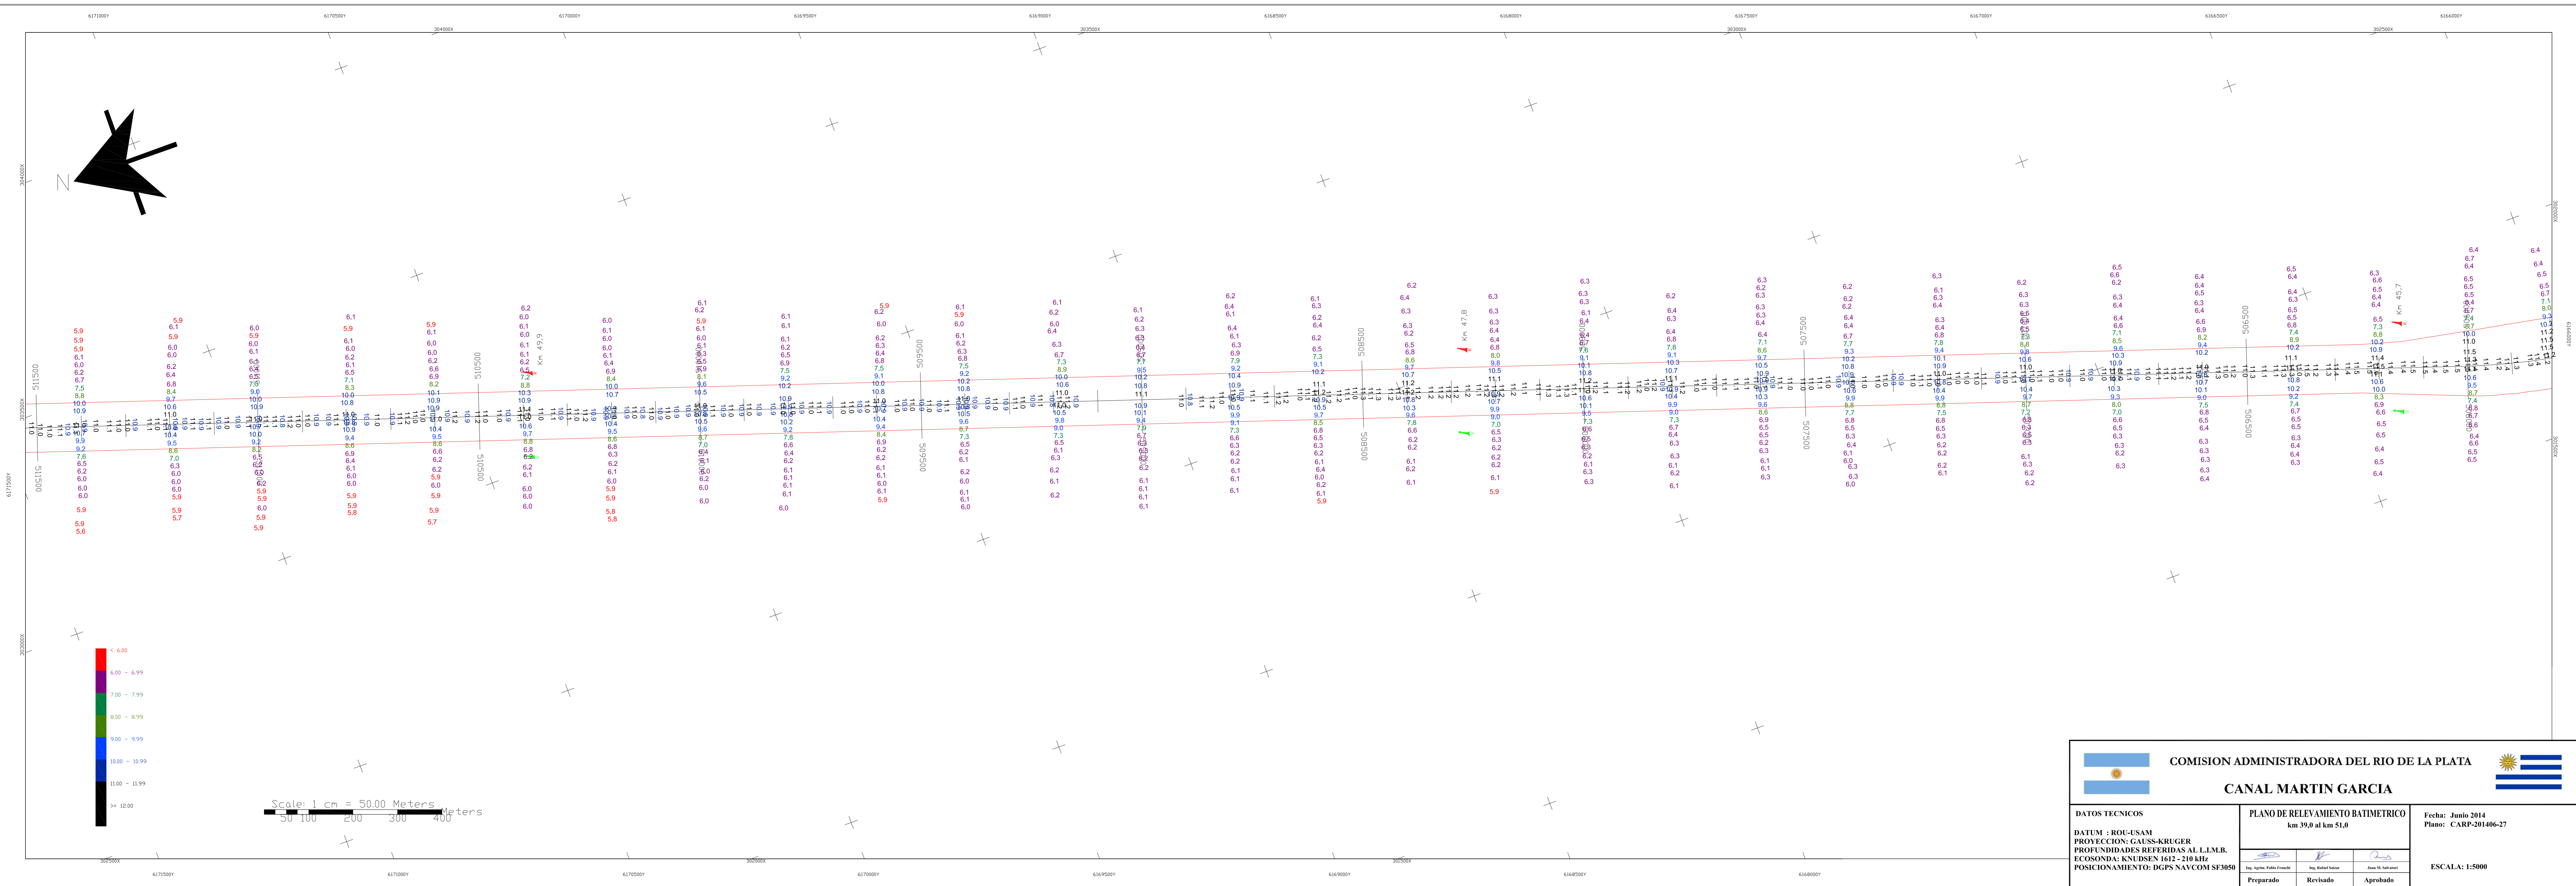

 COMISION ADMINISTRADORA DEL RIO DE LA PLATA		
CANAL MARTIN GARCIA		
DATOS TECNICOS DATUM : RIO-LASAM PROYECCION : GAUSS-KRUGER PROYUNIDADES REFERIDAS AL LL.M.B. ECUADORA : AMERISEN 142 - 210 M.L.M. POSICIONAMIENTO : DGPS NAVCOM SF3650		Fecha: Junio 2014 Planc: CARP-201406-27
PLANO DE RELEVAMIENTO BATIMETRICO km 39,0 al km 51,0		ESCALA: 1:5000
Ing. Jorge Pablo Paredi Preparado	Ing. Rafael Sotomayor Revisado	Juan P. Rodríguez Aprobado