


**ESTE PLANO NO ES UNA CARTA NAUTICA - NO DEBE USARSE PARA NAVEGAR**

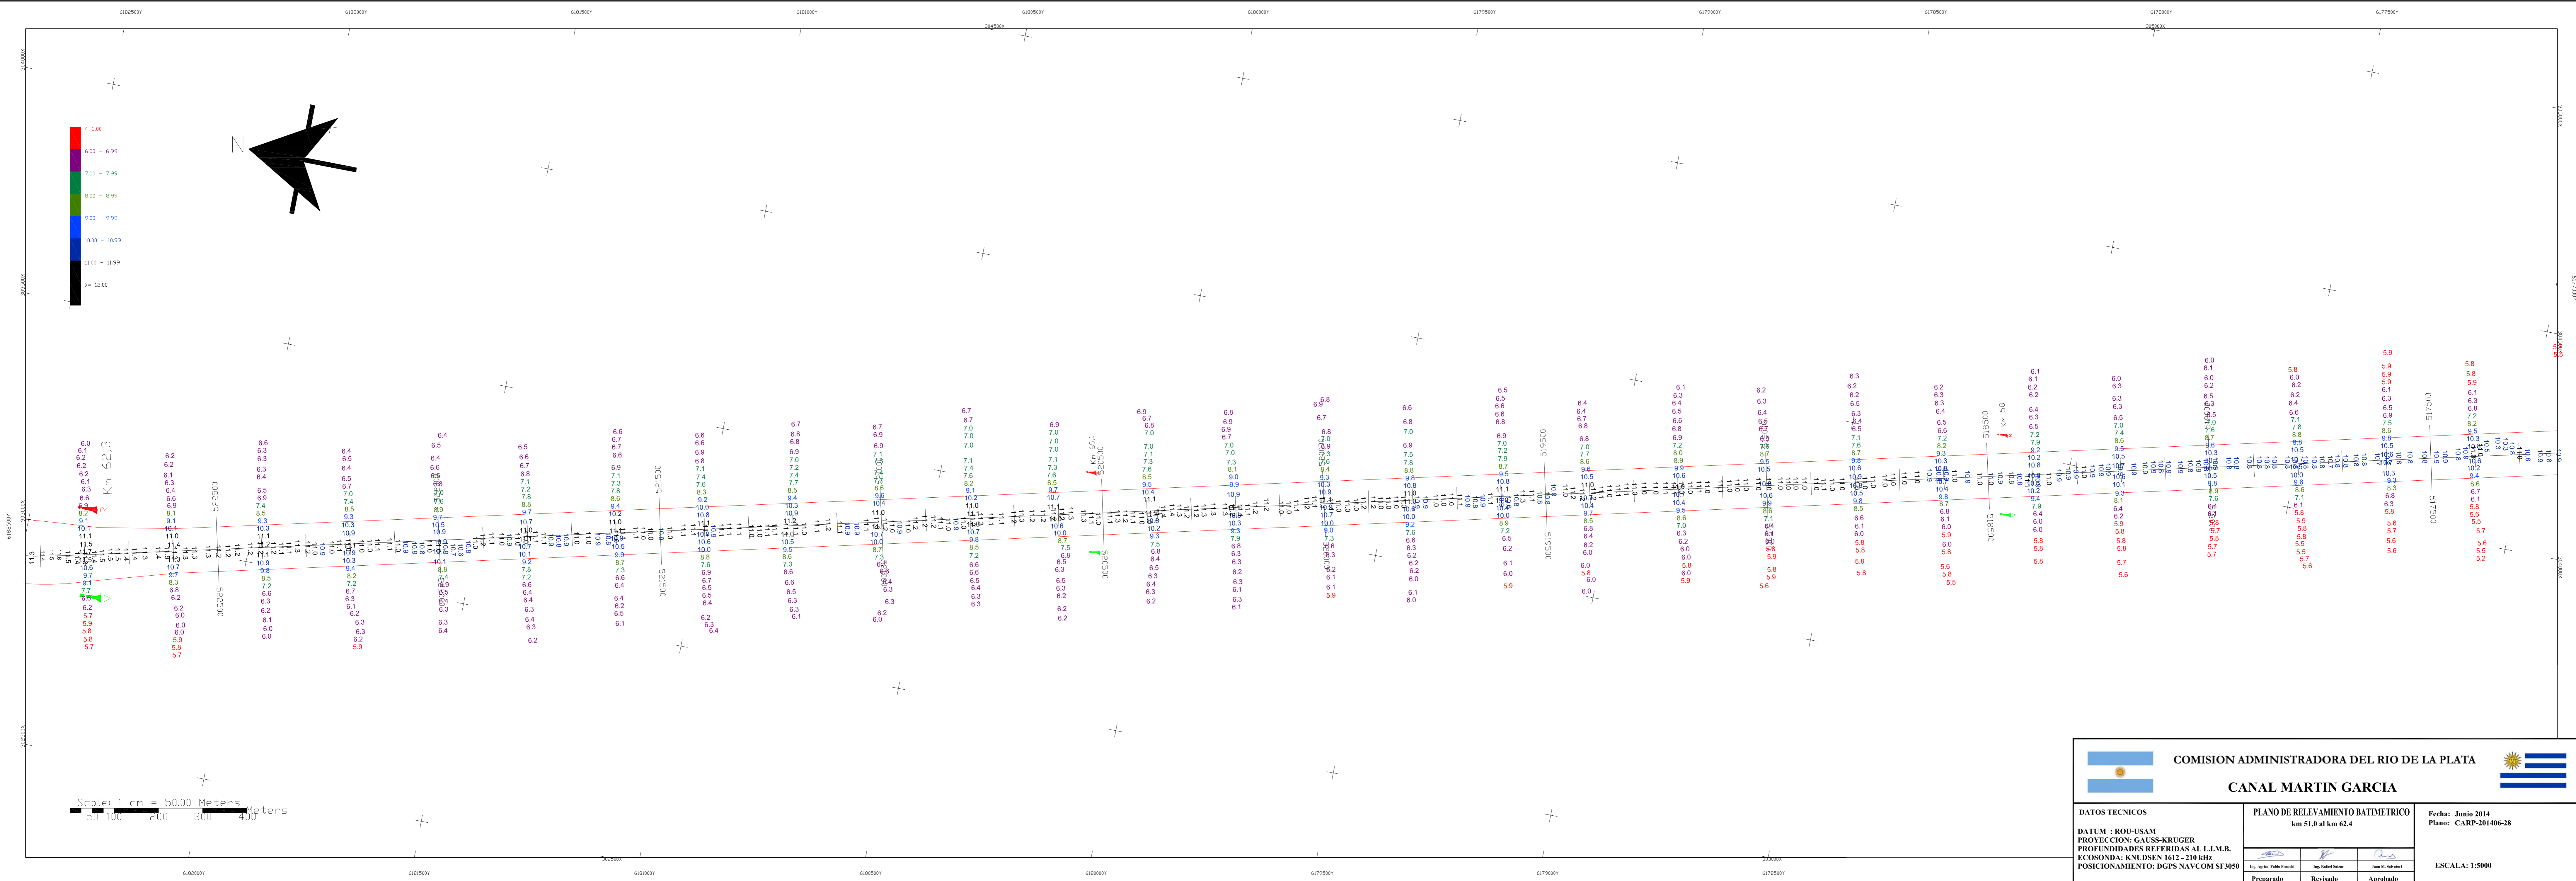

 <b>COMISION ADMINISTRADORA DEL RIO DE LA PLATA</b>		
<b>CANAL MARTIN GARCIA</b>		
<b>DATOS TECNICOS</b> DATUM - RIO-USAM PROYECCION: GAUSS-KRUGER PROXIMIDADES REFERIDAS AL L.L.M.B. ECONOMIA: ANTIQUEN 1412 - 210 441 POSICIONAMIENTO: DGPS NAVCOM SF3059	<b>PLANO DE RELEVAMIENTO BATIMETRICO</b> km 51,0 al km 62,4	Fecha: Junio 2014 Plano: CANAL-201406-28
Preparado: 	Revisado: 	Aprobado: 
<b>ESCALA: 1:5000</b>		