


ESTE PLANO NO ES UNA CARTA NAUTICA - NO DEBE USARSE PARA NAVEGAR

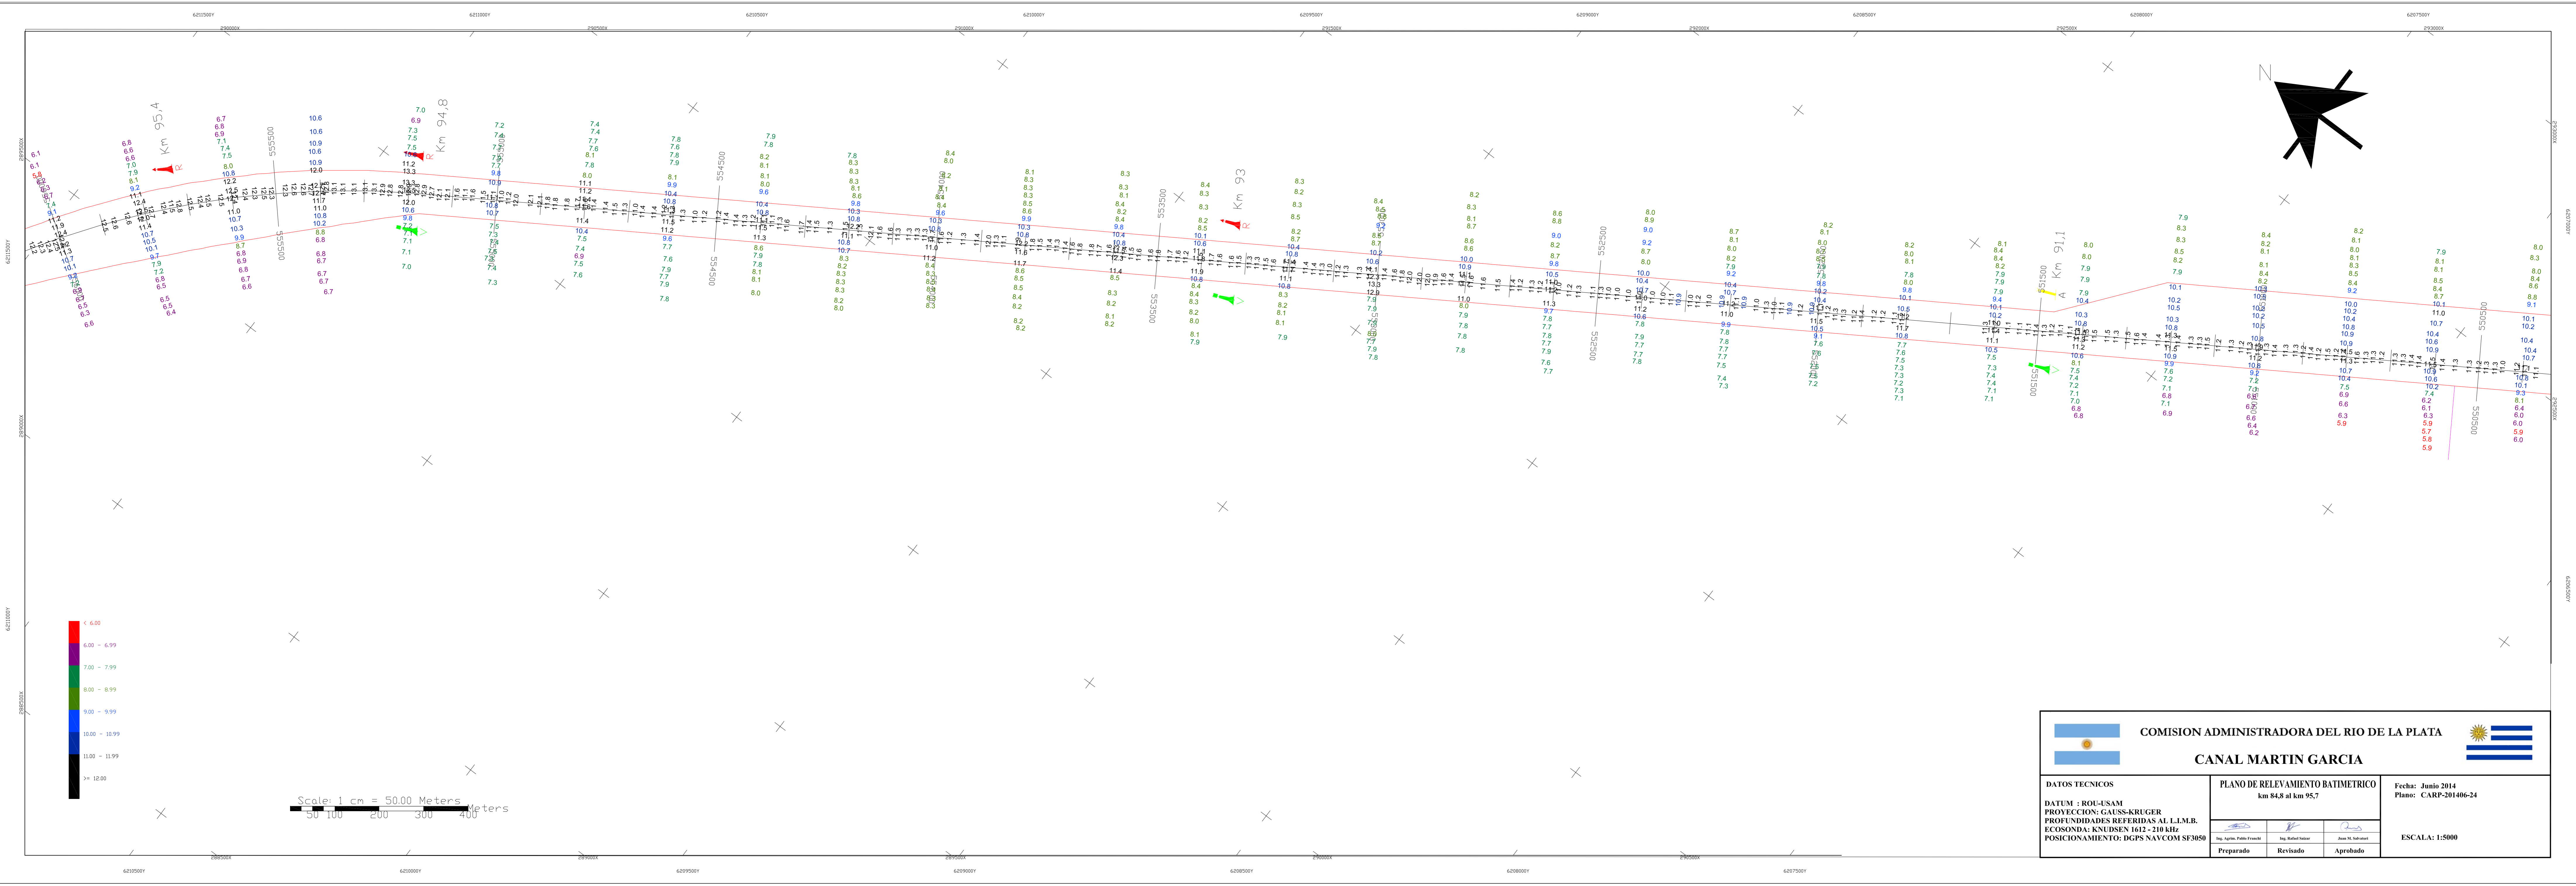

COMISION ADMINISTRADORA DEL RIO DE LA PLATA			
CANAL MARTIN GARCIA			
km 84,8 al km 95,7			
DATOS TECNICOS DATUM - RIO LASAM PROYECCION-GAUSS-KRUEGER ECUADORA: ANTERIOR 162 - 2183M POSICIONAMIENTO: DGPS NAVCOM SF3850	PLANO DE RELEVAMIENTO BATIMETRICO km 84,8 al km 95,7	Fecha: Junio 2014 Plano: CARP-201406-24	
Ing. Agustin Pablo Pardo Preparado	Ing. Rafael Sotelo Revisado	Juan M. del Valle Aprobado	ESCALA: 1:5000