


**ESTE PLANO NO ES UNA CARTA NAUTICA - NO DEBE USARSE PARA NAVEGAR**

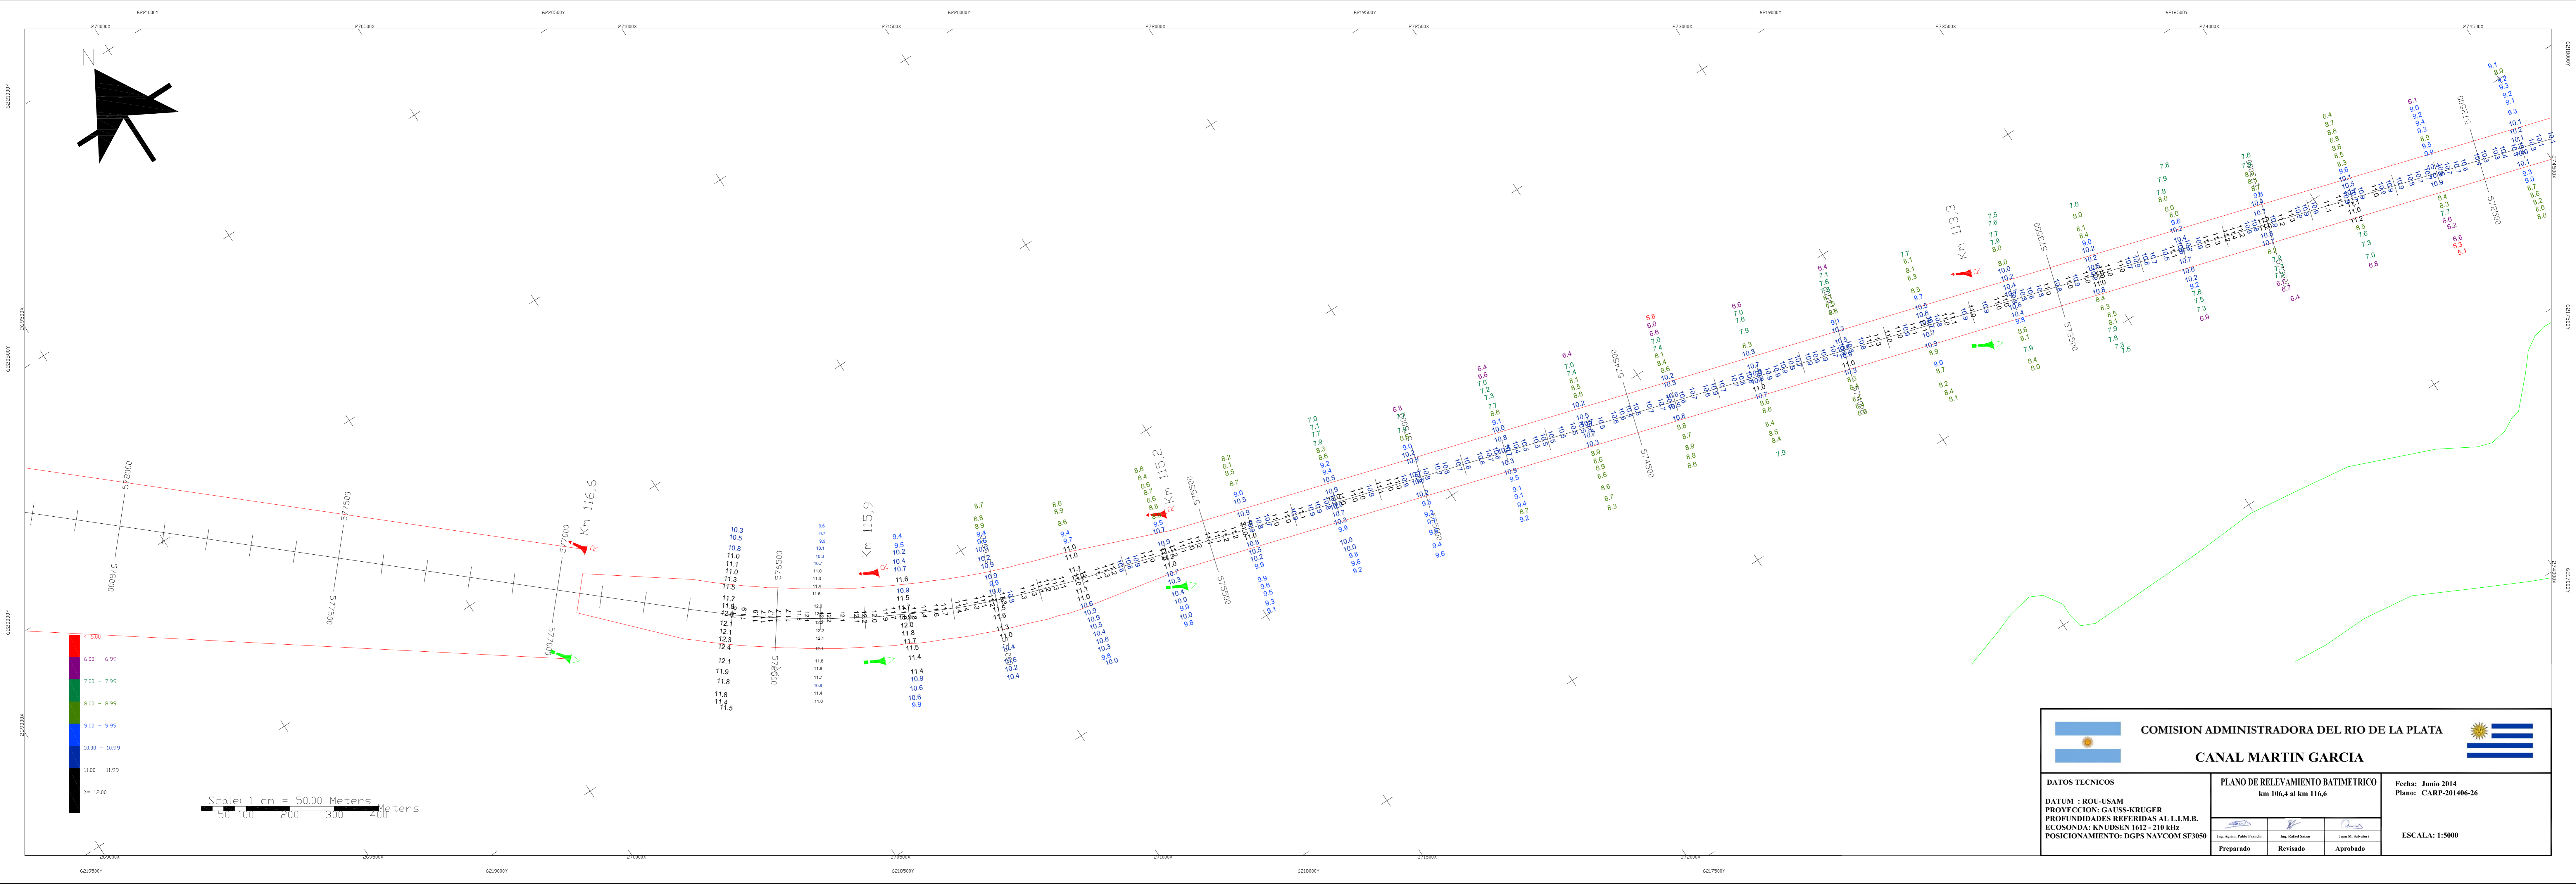

 <b>COMISION ADMINISTRADORA DEL RIO DE LA PLATA</b> 	
<b>CANAL MARTIN GARCIA</b>	
<b>DATOS TECNICOS</b> DATUM : BOULANGER PROYECCION: GAUSS-KRUGER ECOSONDA: KNEIDEN 1612 - 210 kHz POSICIONAMIENTO: DGPS NAVCOM SF3650	<b>PLANO DE RELEVAMIENTO BATIMETRICO</b> km 106.4 al km 116.6 Fecha: Junio 2014 Plano: CARP-201406-26 ESCALA: 1:5000
Preparado:  Revisado:  Aprobado: 	