


ESTE PLANO NO ES UNA CARTA NAUTICA - NO DEBE USARSE PARA NAVEGAR

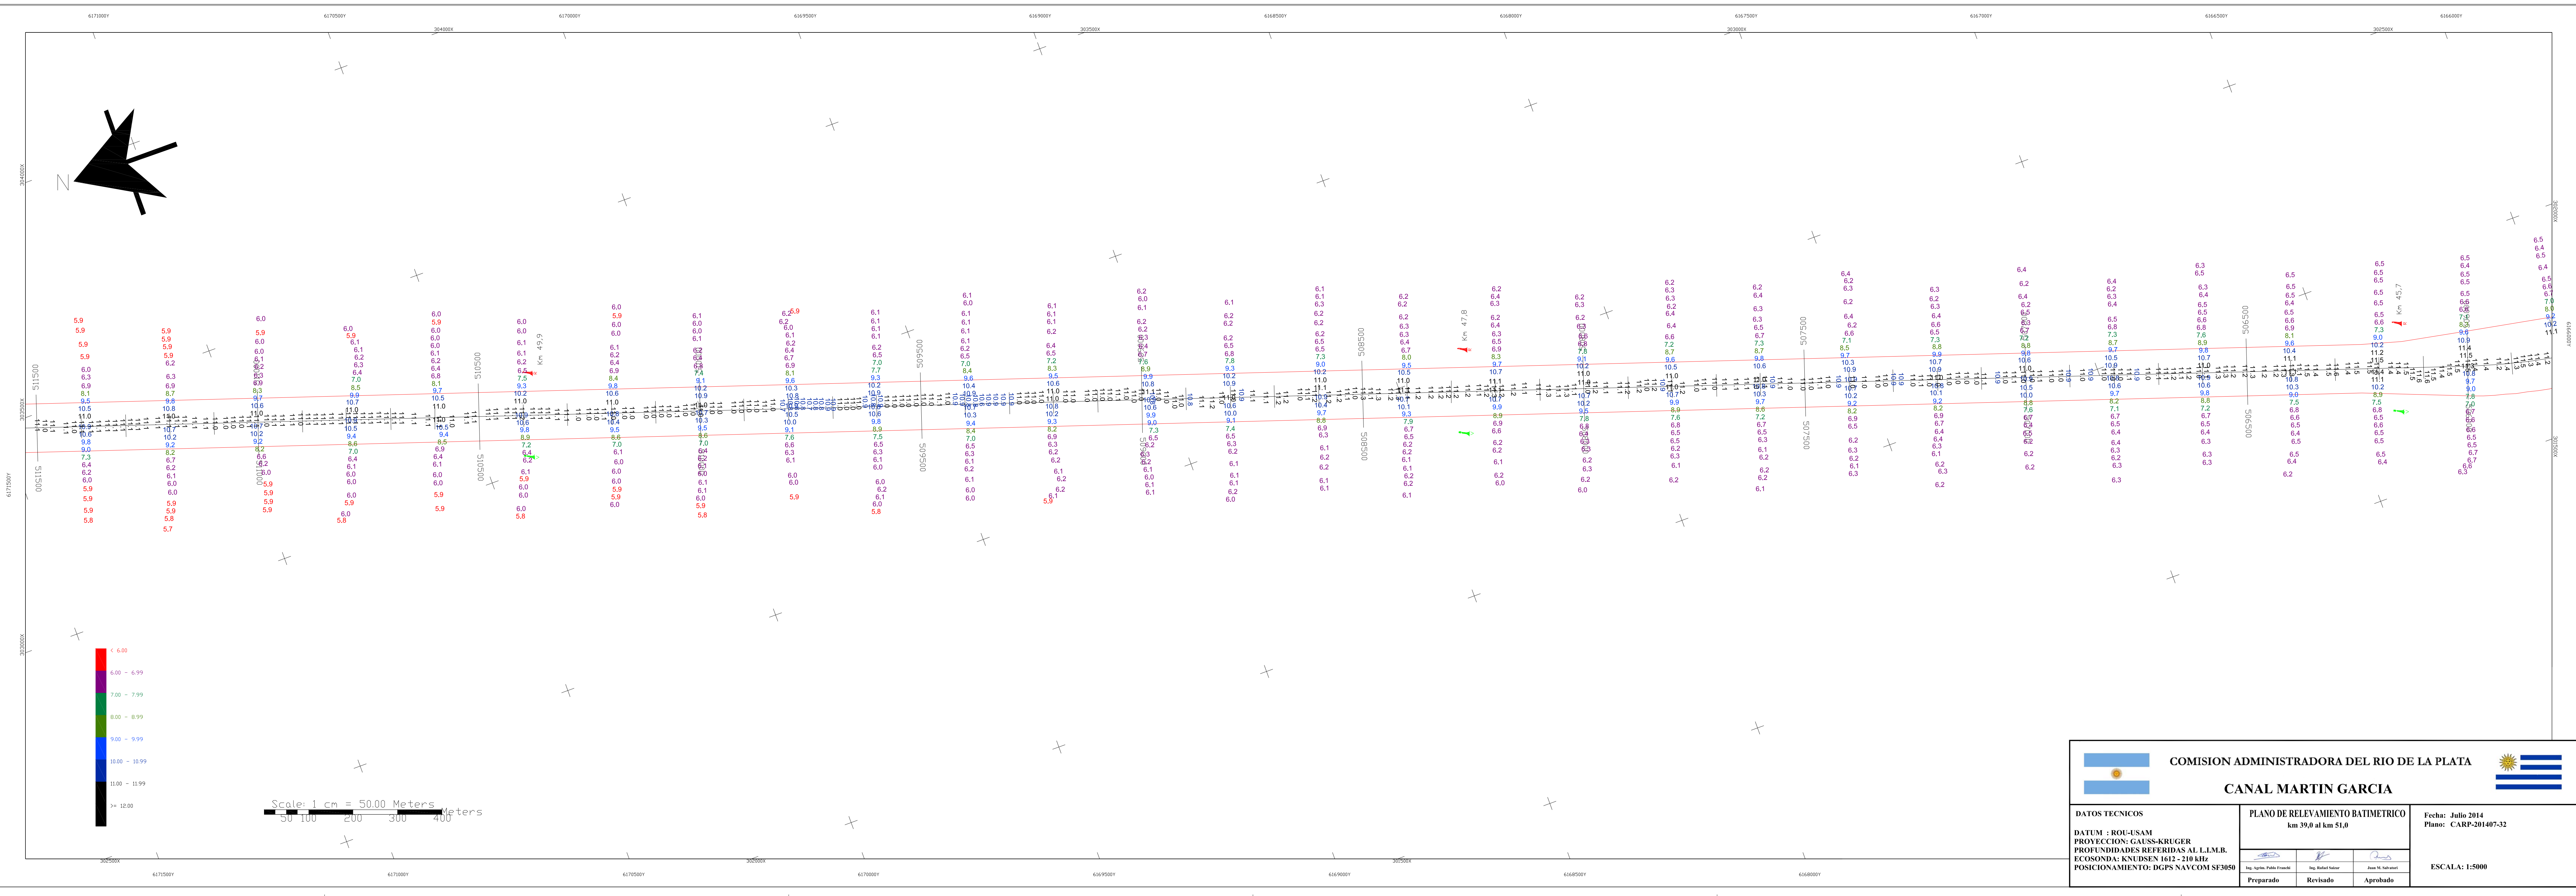

 COMISION ADMINISTRADORA DEL RIO DE LA PLATA CANAL MARTIN GARCIA		
DATOS TECNICOS DATUM : RIO-LAM PROYECCION: GAUSS-KRUGER PROYUNIDADES REFERIDAS AL L.L.M.B. ECUADORIAL: KNIEMEN 142 - 210 Mts. POSICIONAMIENTO: DGPS NAVCOM SF3650	PLANO DE RELEVAMIENTO BATIMETRICO km 39,0 al km 51,0  Preparado	Fecha: Julio 2014 Plano: CARP-201407-32  Revisado  Aprobado ESCALA: 1:5000