


ESTE PLANO NO ES UNA CARTA NAUTICA - NO DEBE USARSE PARA NAVEGAR

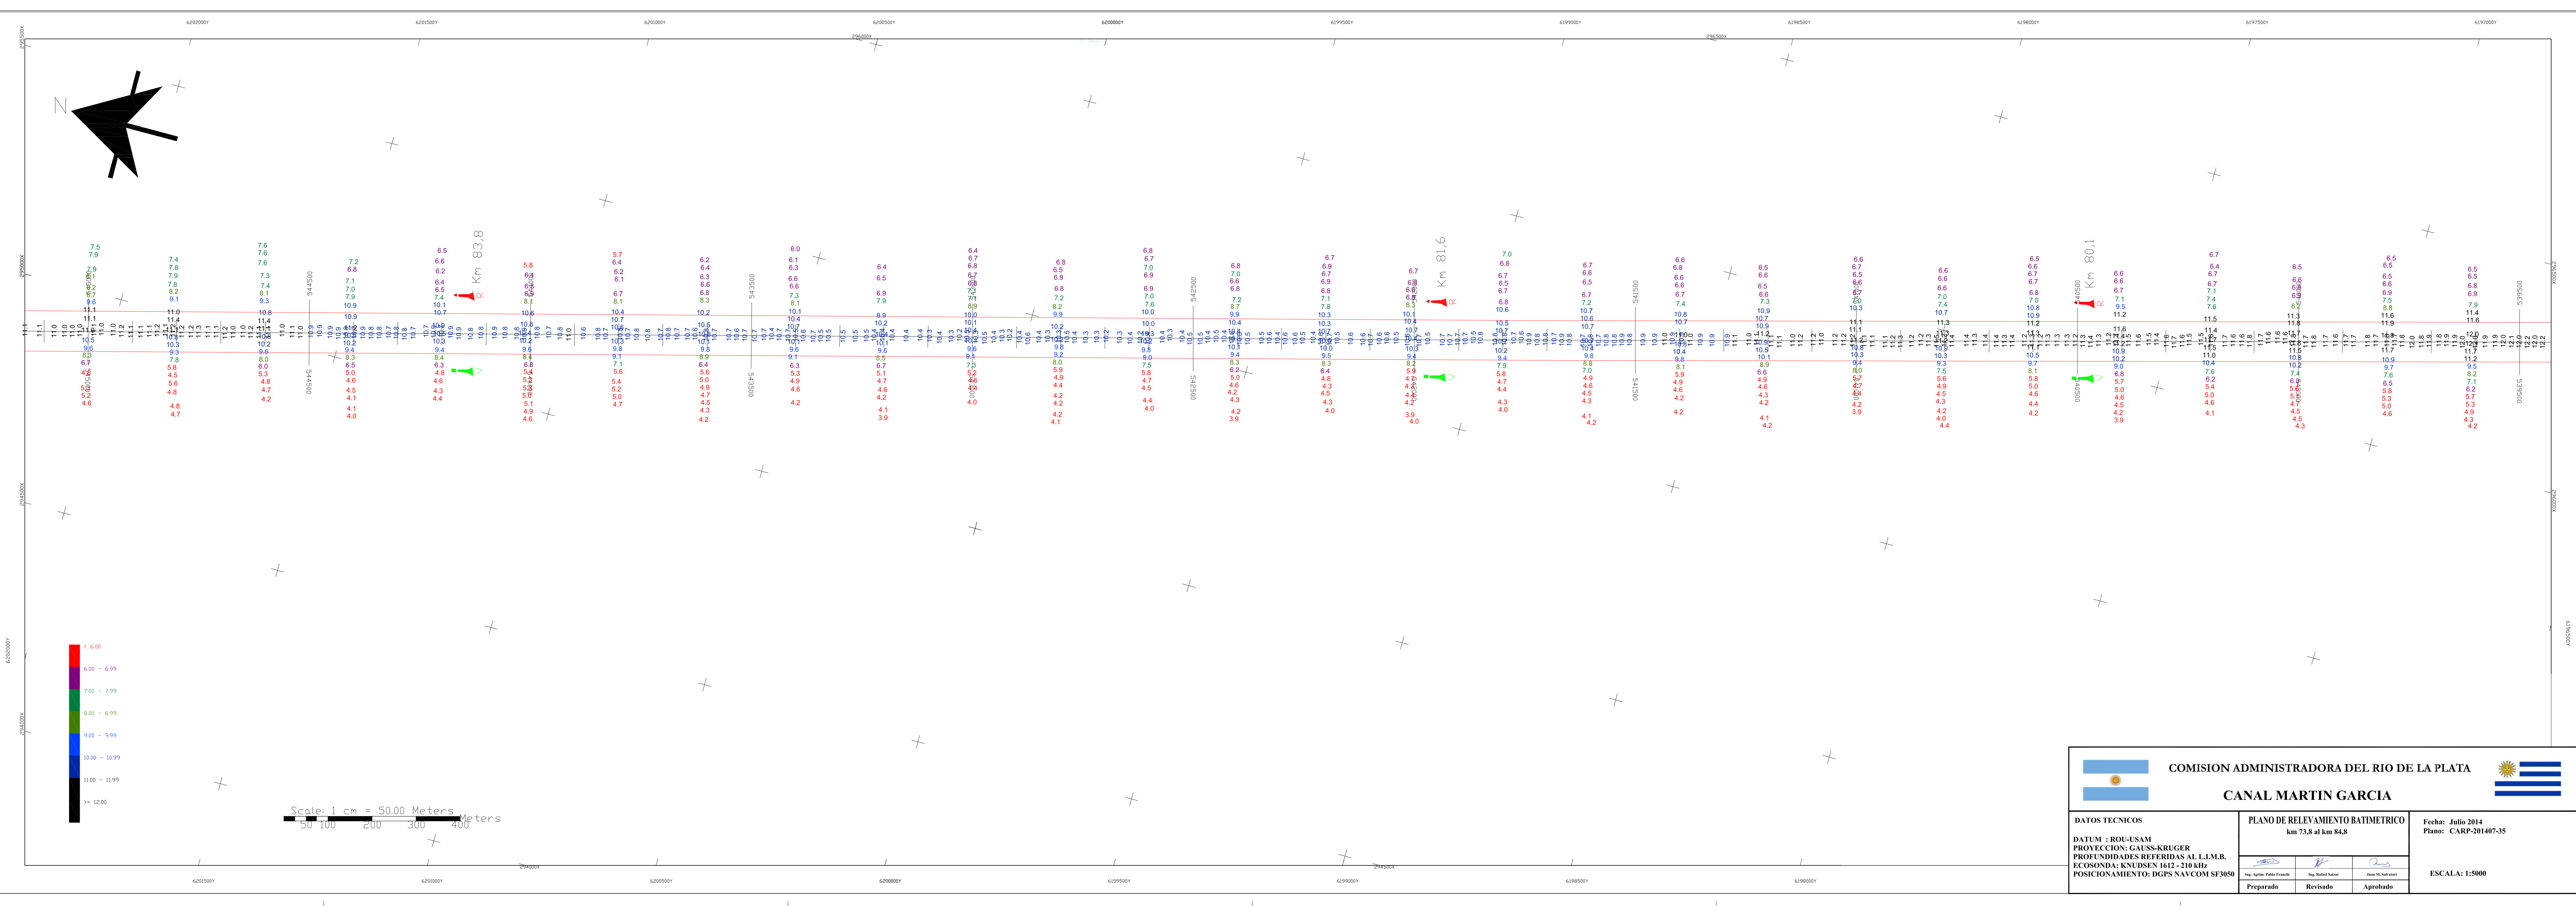

 COMISION ADMINISTRADORA DEL RIO DE LA PLATA		
CANAL MARTIN GARCIA		
DATOS TECNICOS DATUM : RIO-USAM PROYECCION : GAUSS-KRUEGER PROFUNDIDADES REFERIDAS AL L.M.S.R. ECONOMIA: KNIUDSEN 1012 - 210 MHz POSICIONAMIENTO: DGPS NAVCOM SF3650		PLANO DE RELEVAMIENTO BATIMETRICO km 73.8 al km 84.8 Fecha: Julio 2014 Plano: CARP-201407-35
Ing. Javier Pablo Farioli Preparado	Ing. Roberto Sotelo Revisado	Juan N. Sotelo Aprobado
ESCALA: 1:5000		