


ESTE PLANO NO ES UNA CARTA NAUTICA - NO DEBE USARSE PARA NAVEGAR

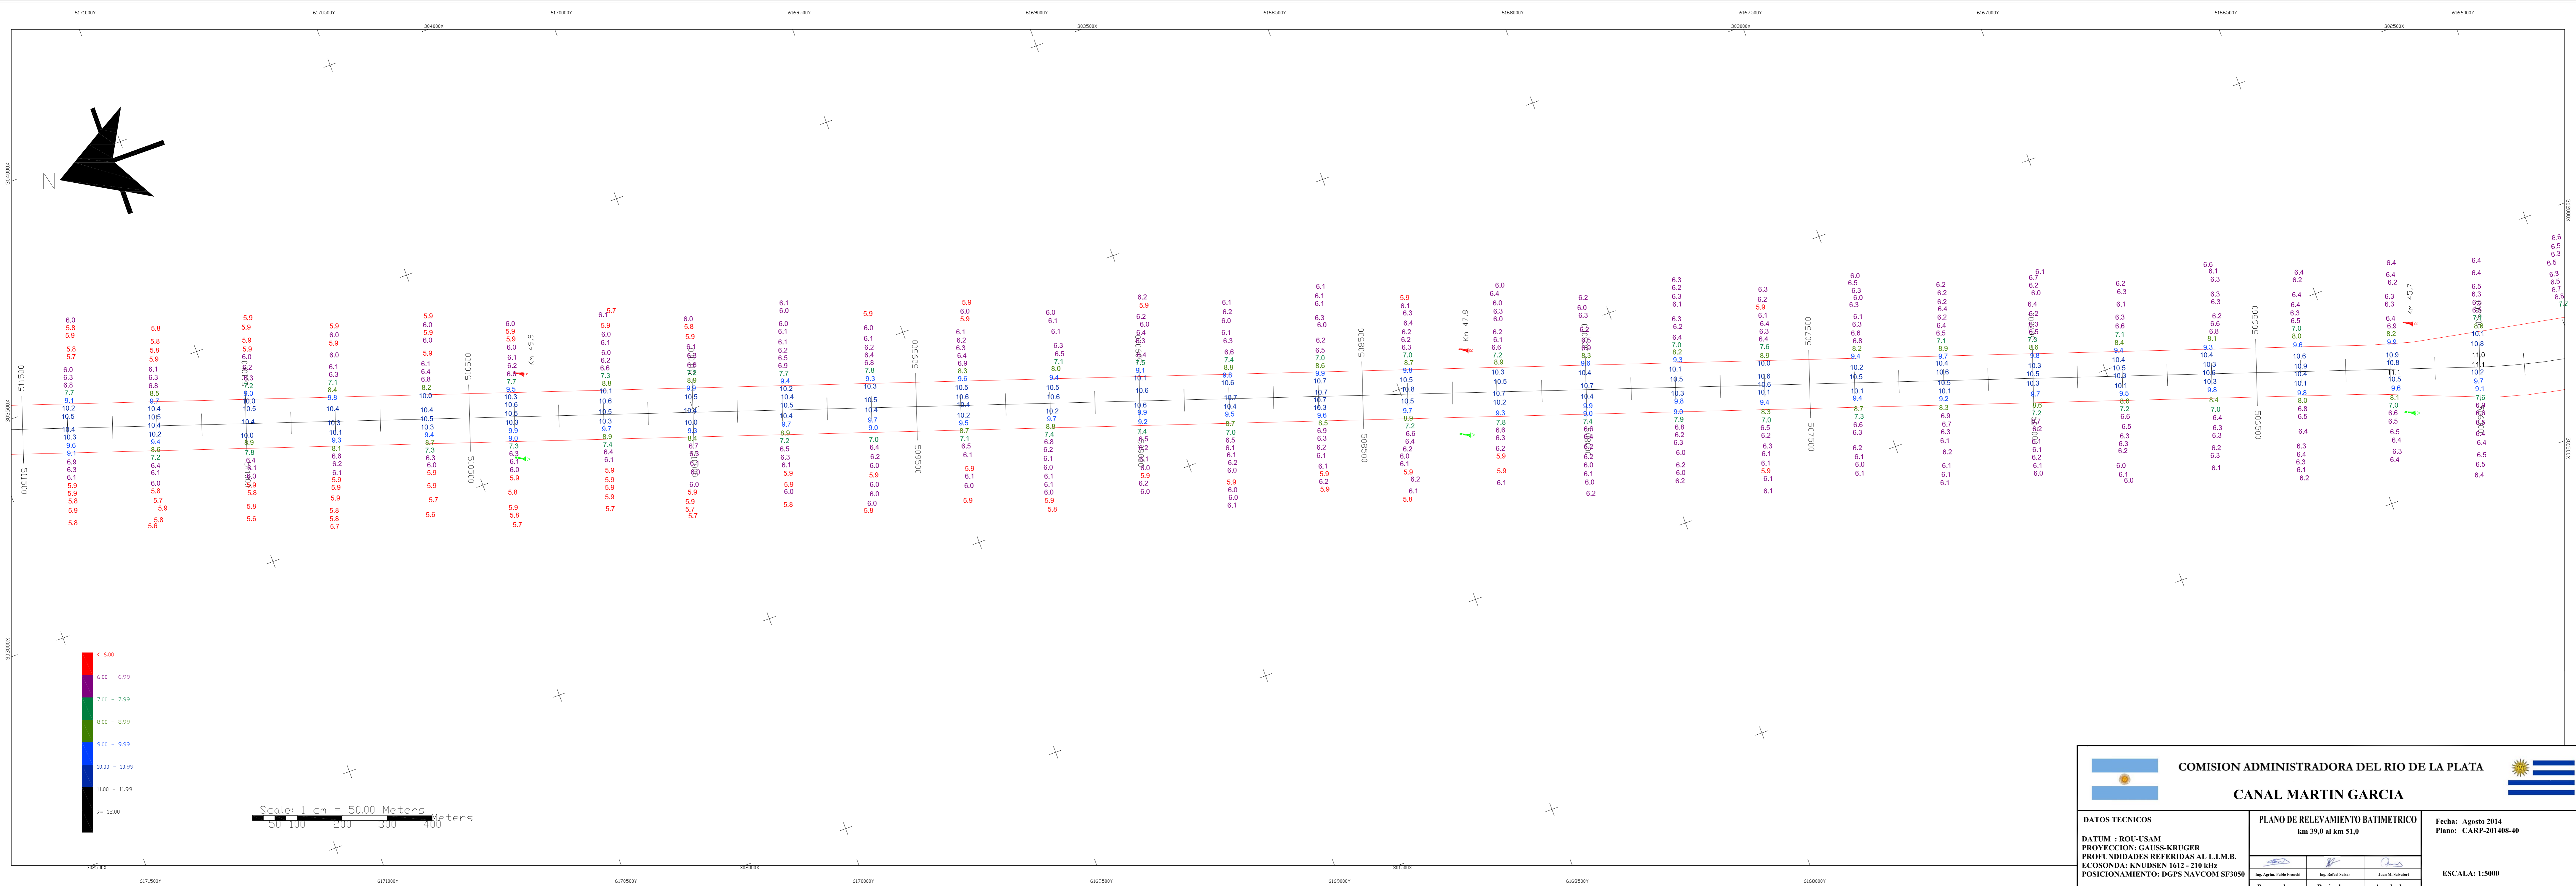

 COMISION ADMINISTRADORA DEL RIO DE LA PLATA		
CANAL MARTIN GARCIA		
DATOS TECNICOS DATUM : RIO-UISAM PROYECCION : GAUSS-KRUEGER PROFUNDIDADES REFERIDAS AL L.M.R. ECOSONDA: KNDISEN 1012 - 210 kHz POSICIONAMIENTO: DGPS NAVCOM SF3650		
PLANO DE RELEVAMIENTO BATIMETRICO km 39.0 al km 51.0		Fecha: Agosto 2014 Plano: CARP-201408-40
Ing. Agustin Pablo Domercq Preparado	Ing. Rafael Sotelo Revisado	Ana M. Sotelo Aprobado
ESCALA: 1:5000		