


ESTE PLANO NO ES UNA CARTA NAUTICA - NO DEBE USARSE PARA NAVEGAR

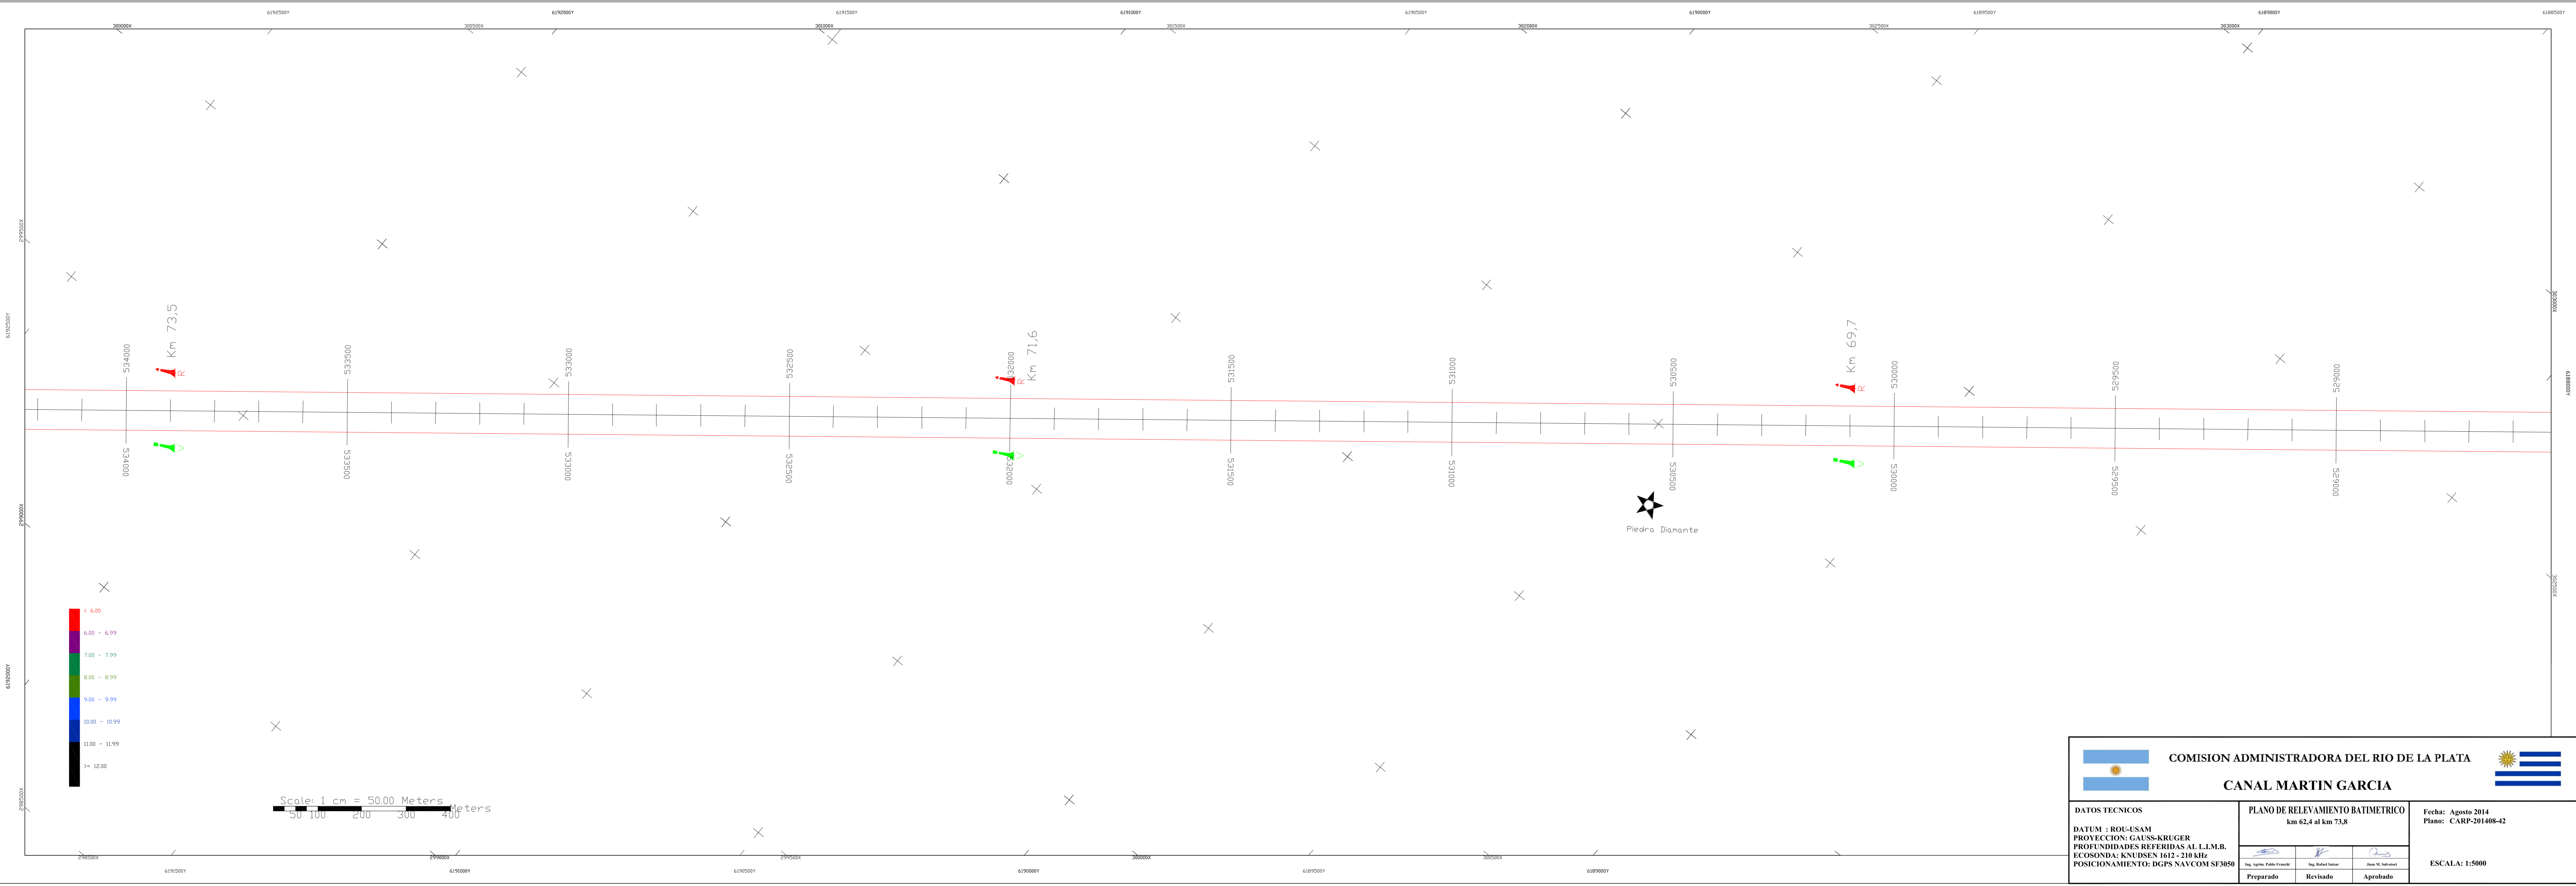

 COMISION ADMINISTRADORA DEL RIO DE LA PLATA  CANAL MARTIN GARCIA		 Fecha: Agosto 2014 Plano: CARP-201408-42
DATOS TECNICOS DATUM : ROU-ISAM PROYECCION : GAUSS-KRUEGER PROFUNDIDADES REFERIDAS AL L.M.R. ECOSONDA: KNIUDSEN 1012 - 210 MHz POSICIONAMIENTO: DGPS NAVCOM SF369		PLANO DE RELEVAMIENTO BATIMETRICO km 62.4 al km 73.8 Preparado: [Signature] Revisado: [Signature] Aprobado: [Signature]
ESCALA: 1:5000		