


**ESTE PLANO NO ES UNA CARTA NAUTICA - NO DEBE USARSE PARA NAVEGAR**

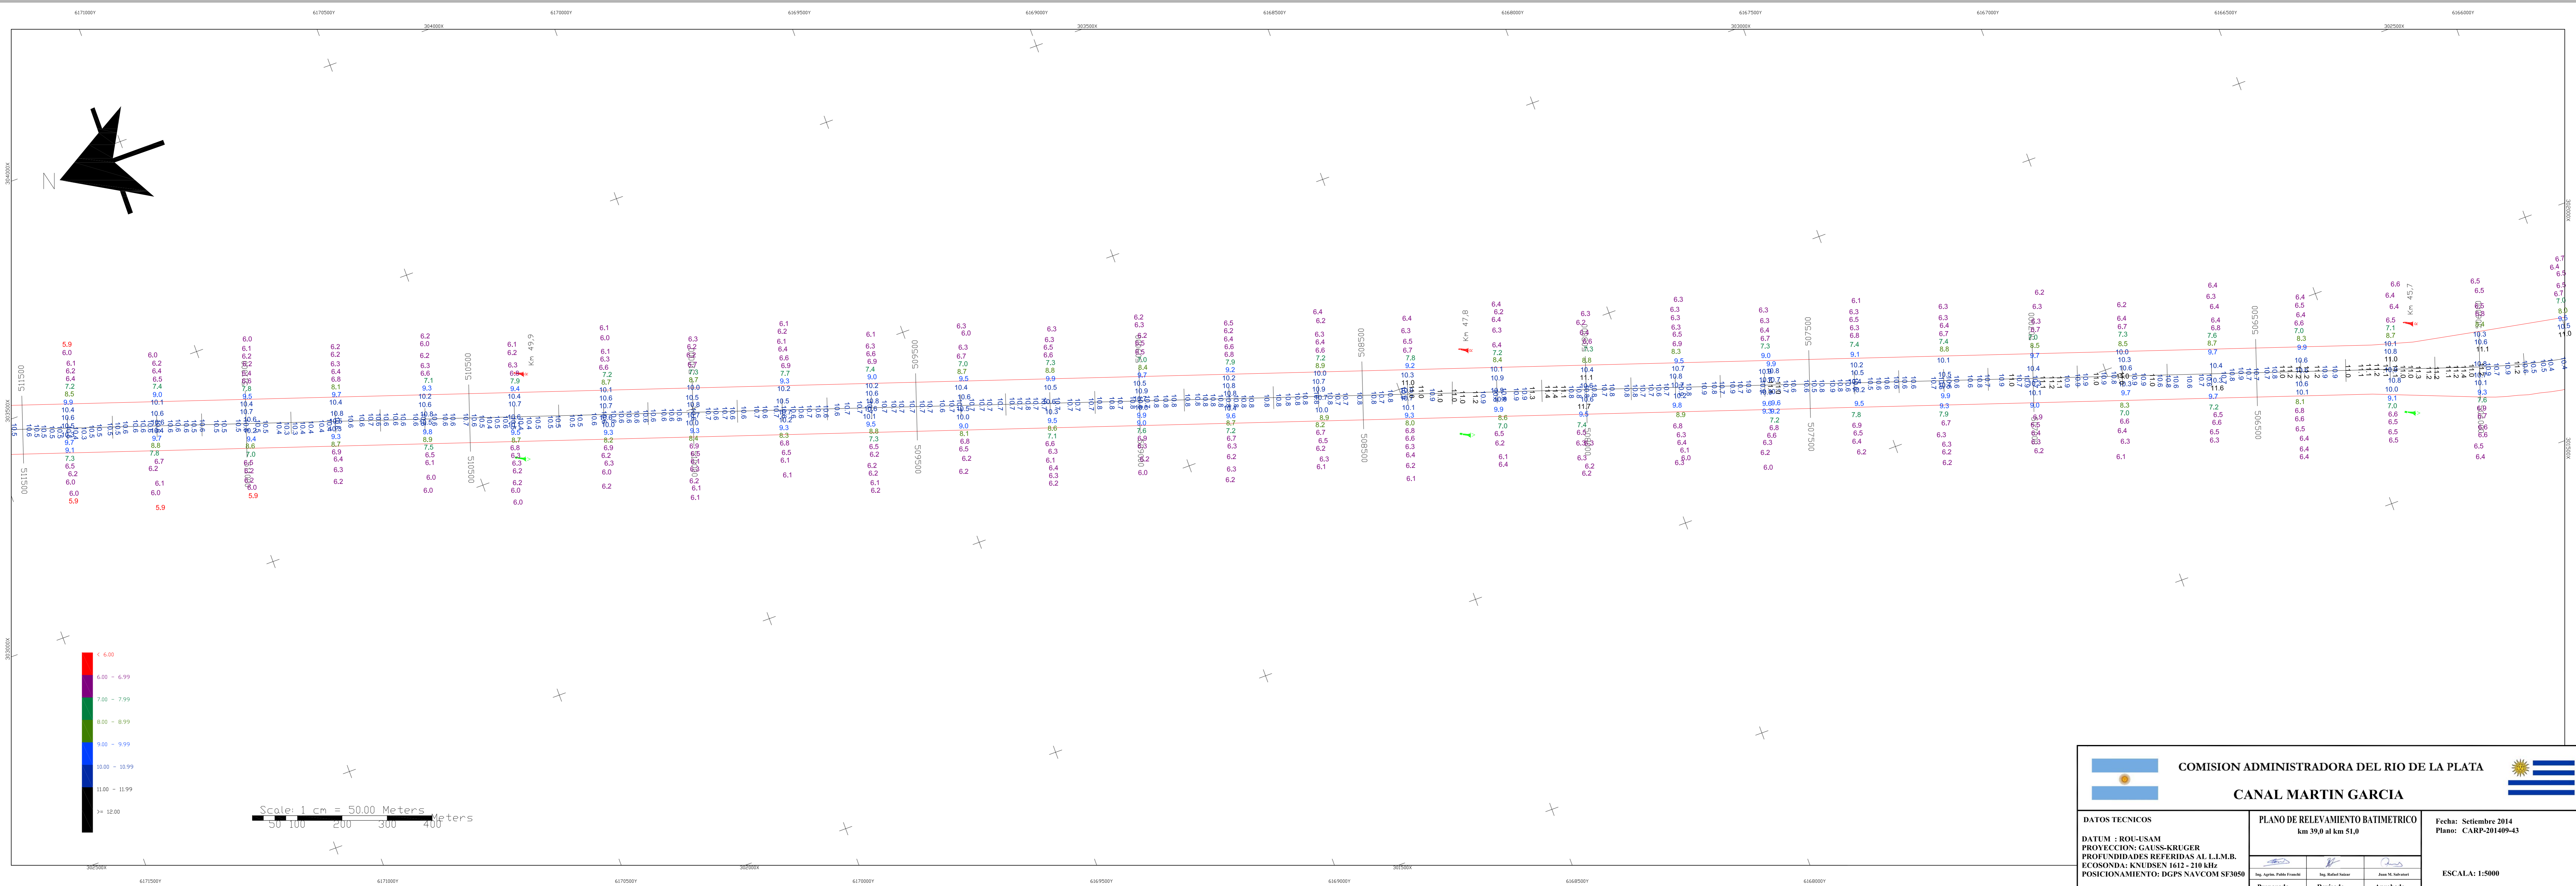

 <b>COMISION ADMINISTRADORA DEL RIO DE LA PLATA</b>		
<b>CANAL MARTIN GARCIA</b>		
<b>DATOS TECNICOS</b> DATUM : RIO-UISAM PROYECCION : GAUSS-KRUEGER PROFUNDADES REFERIDAS AL L.M.R. ECONOMIA: KNIUDSEN 1012 - 210 KHZ POSICIONAMIENTO: DGPS NAVCOM SF3650		<b>PLANO DE RELEVAMIENTO BATIMETRICO</b> km 39.0 al km 51.0 Fecha: Setiembre 2014 Plano: CARP-201409-43
Ing. Agustin Pablo Domercq Preparado	Ing. Rafael Villar Revisado	Juan N. Sotomayor Aprobado
Scale: 1 cm = 50.00 Meters 0 100 200 300 400 meters		<b>ESCALA: 1:5000</b>