


ESTE PLANO NO ES UNA CARTA NAUTICA - NO DEBE USARSE PARA NAVEGAR

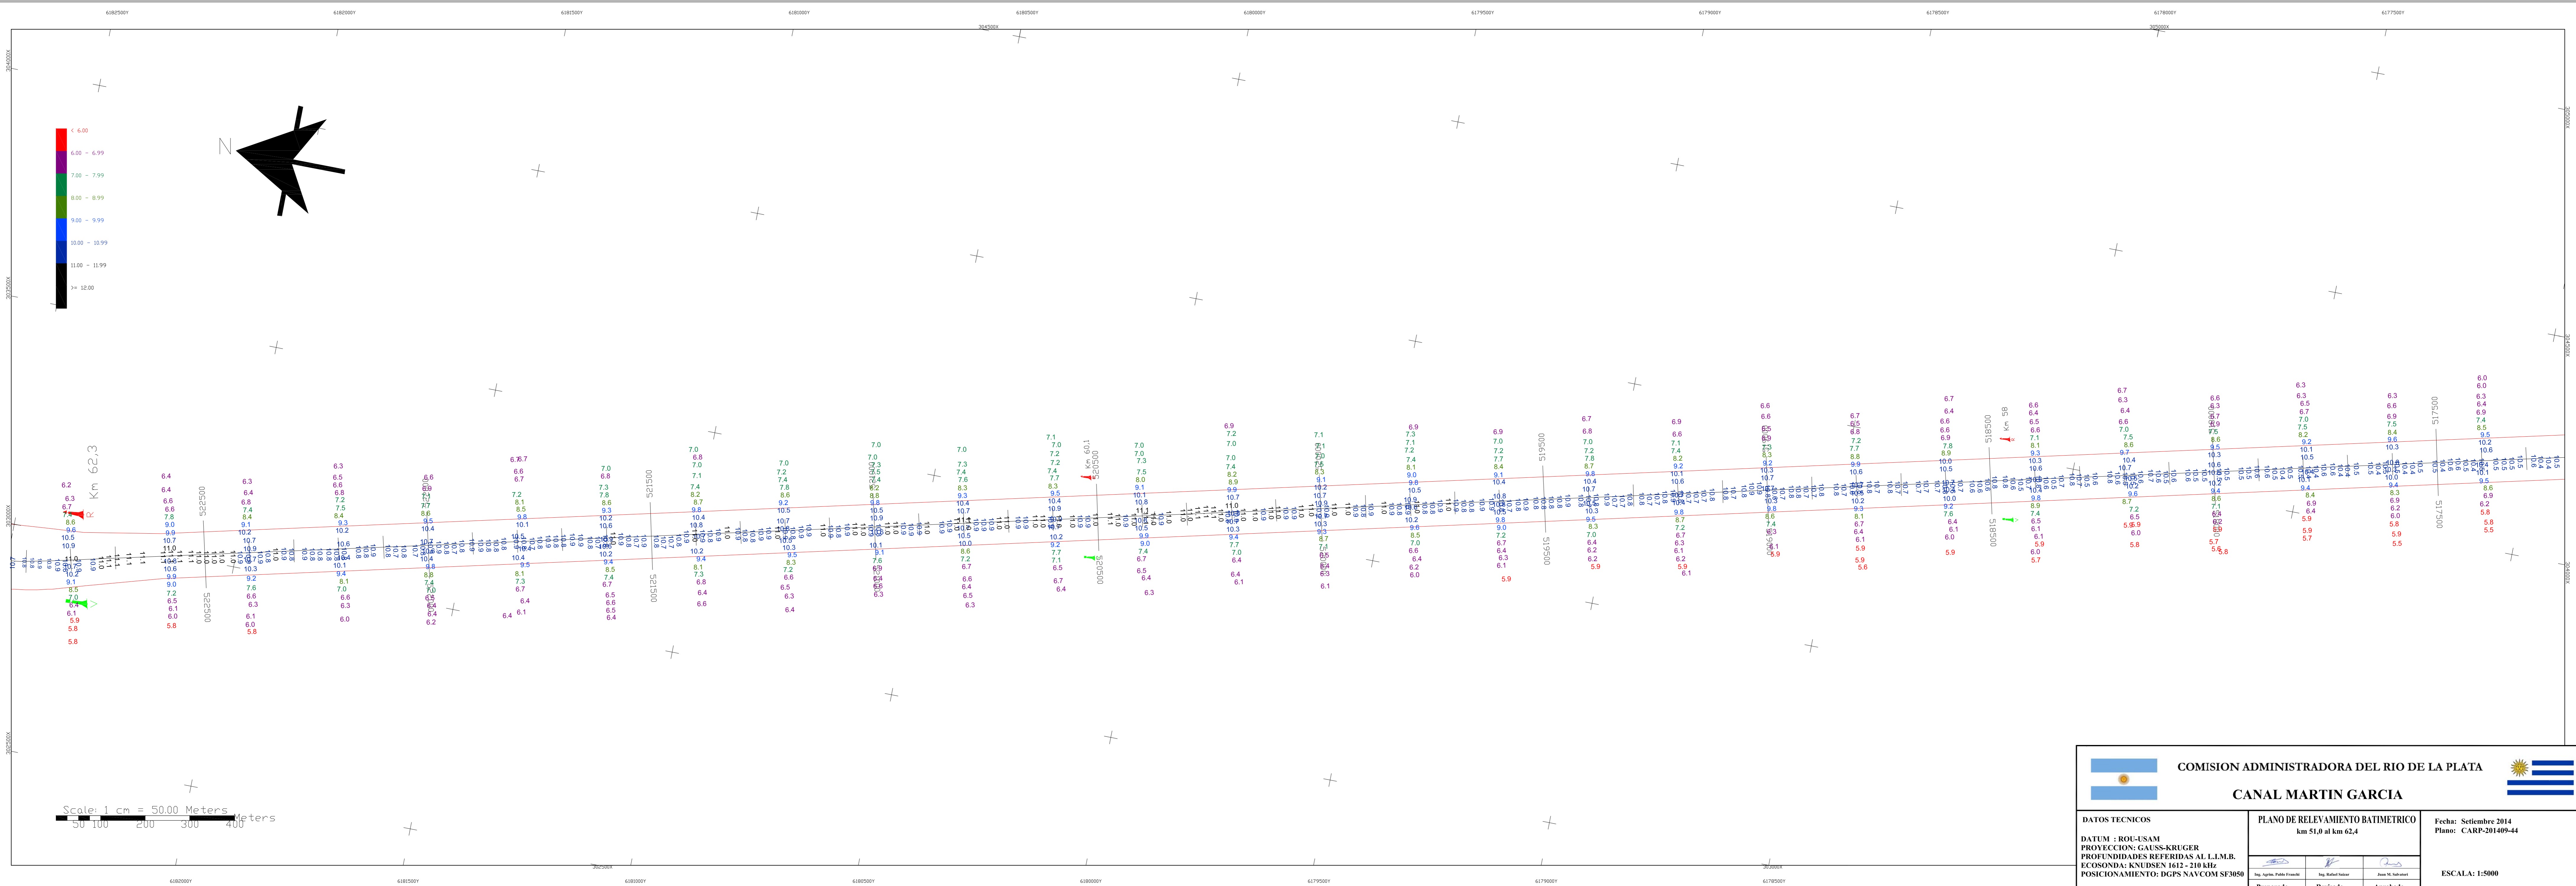

 COMISION ADMINISTRADORA DEL RIO DE LA PLATA  CANAL MARTIN GARCIA		
DATOS TECNICOS DATUM : ROU-ASAM PROYECCION : GAUSS-KRUEGER PROFUNDIDADES REFERIDAS AL L.M.R. ECOSONDA : KUNDSN B412 - 210 MHz POSICIONAMIENTO : DGPS NAVCOM SF3650		PLANO DE RELEVAMIENTO BATIMETRICO km 51.0 al km 62.4 Fecha: Setiembre 2014 Plano: CARP-201409-44
Preparado:  Revisado:  Aprobado: 		ESCALA: 1:5000