


ESTE PLANO NO ES UNA CARTA NAUTICA - NO DEBE USARSE PARA NAVEGAR

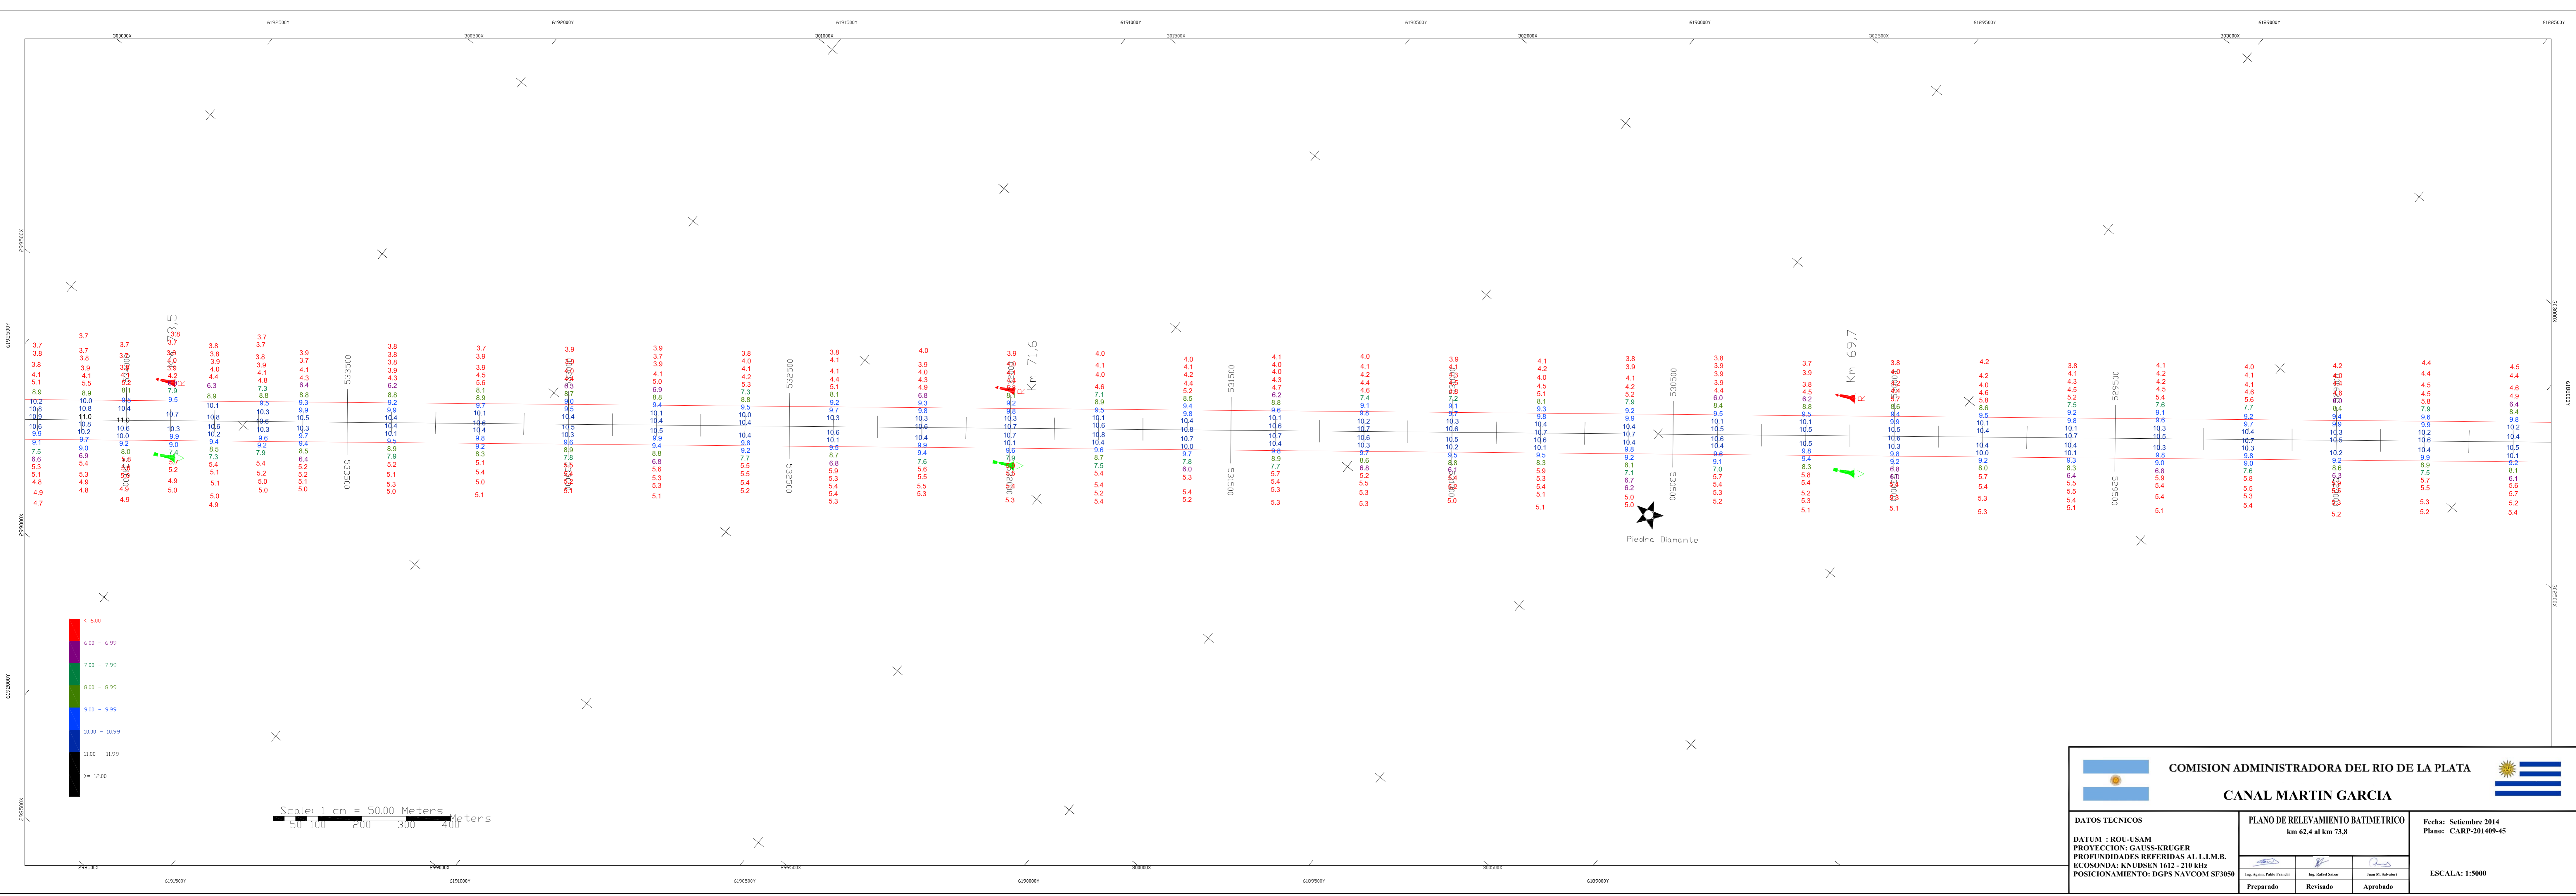

 COMISION ADMINISTRADORA DEL RIO DE LA PLATA		
CANAL MARTIN GARCIA		
DATOS TECNICOS DATUM : RIO-ISAM PROYECCION : GAUSS-KRUEGER PROFUNDIDADES REFERIDAS AL LL.M.R. ECUADORIA: KNUDSEN 1012 - 210 kHz POSICIONAMIENTO: DGPS NAVCOM SF3650		PLANO DE RELEVAMIENTO BATIMETRICO km 62.4 al km 73.8 Fecha: Setiembre 2014 Plano: CARP-201409-45
Ing. Agustin Pablo Escobar Preparado	Ing. Roberto Sotelo Revisado	Juan N. Sotelo Aprobado
ESCALA: 1:5000		