


ESTE PLANO NO ES UNA CARTA NAUTICA - NO DEBE USARSE PARA NAVEGAR

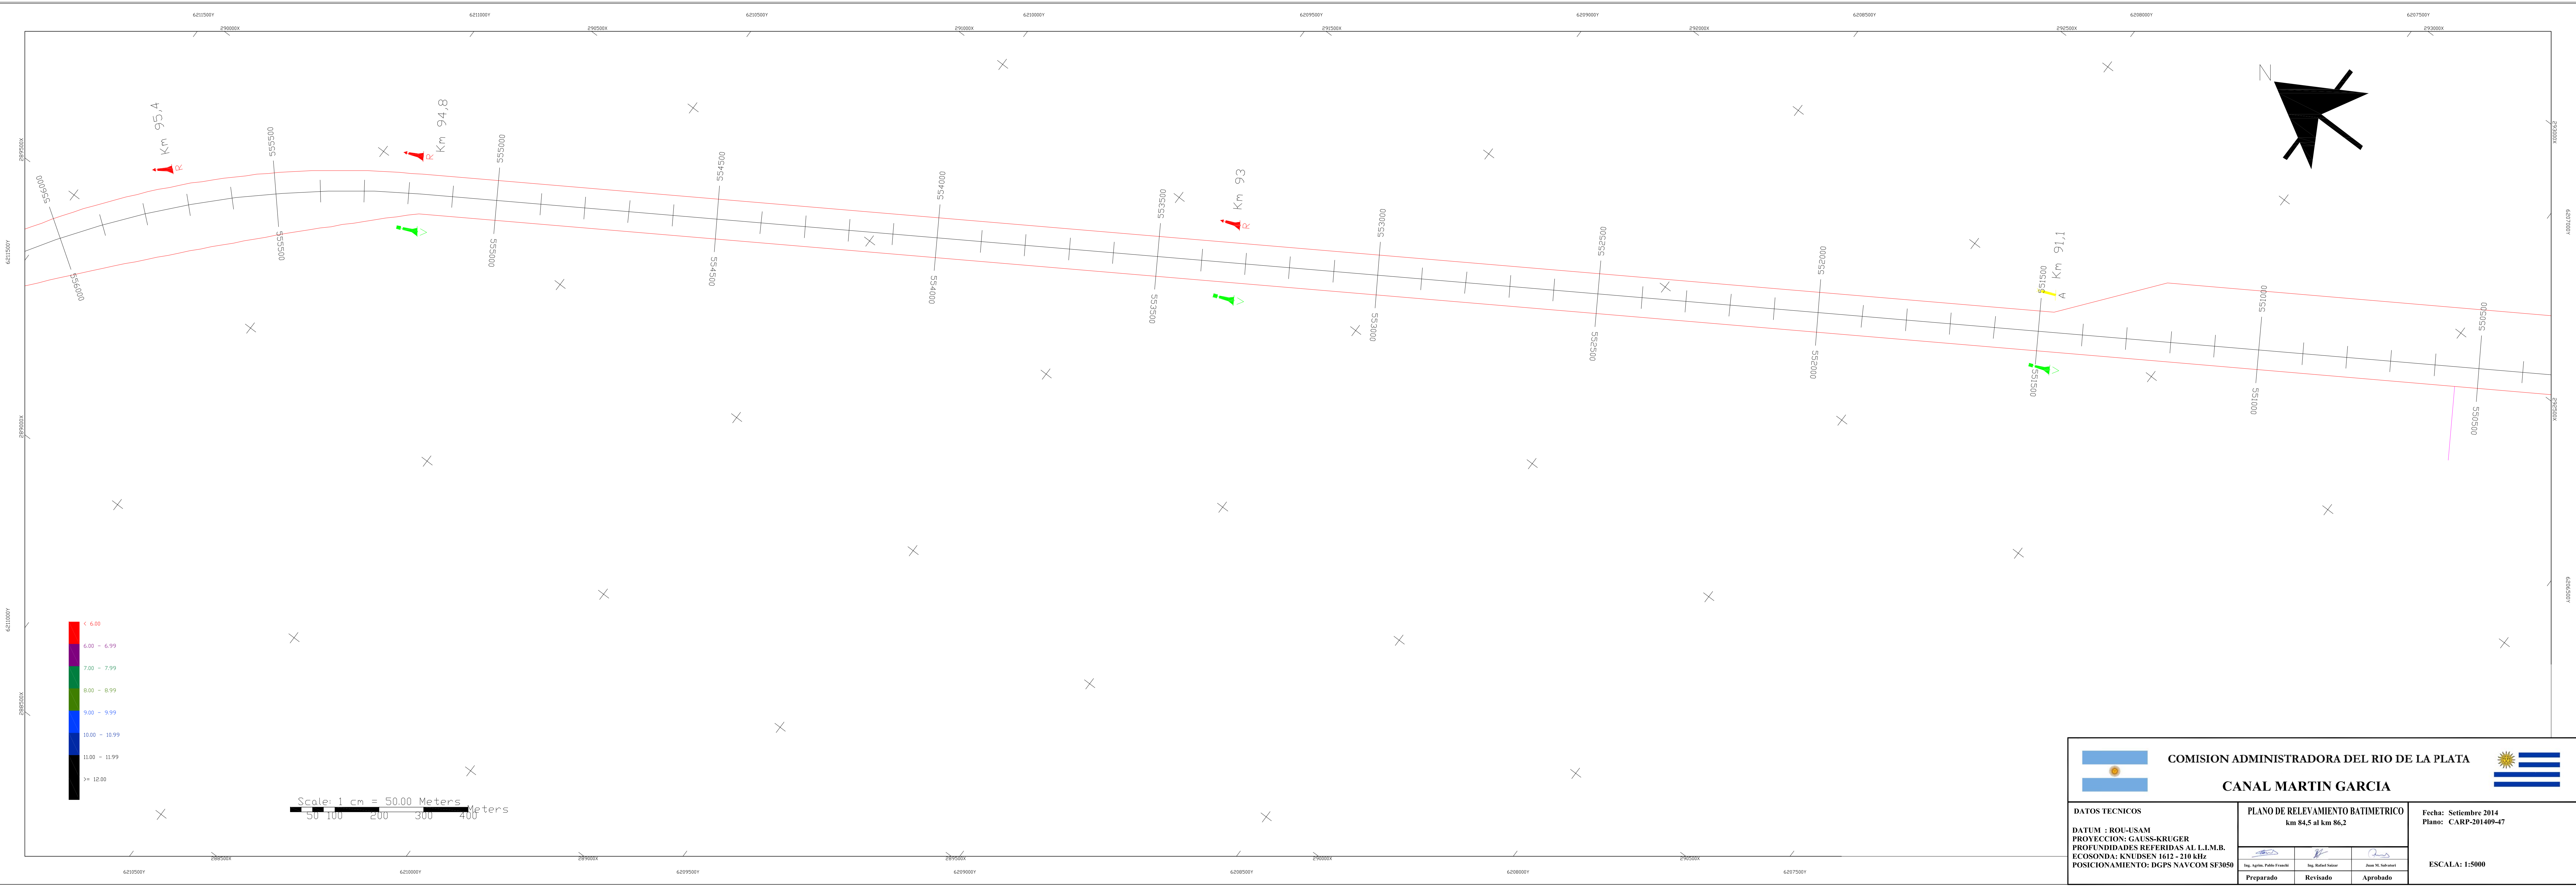

COMISION ADMINISTRADORA DEL RIO DE LA PLATA		
CANAL MARTIN GARCIA		
DATOS TECNICOS DATUM : IROU-SAM PROYECCION : GAUSS-KRUGER PROFUNDIDADES REFERIDAS AL L.M.L.R. ECOSONDA : KUNDSN 1012 - 210 MHz POSICIONAMIENTO : DGPS NAVCOM SF3650	PLANO DE RELEVAMIENTO BATIMETRICO km 84.5 al km 86.2	Fecha: Setiembre 2014 Plano: CARP-201409-47
Preparado:	Revisado:	Aprobado:
ESCALA: 1:5000		