


ESTE PLANO NO ES UNA CARTA NAUTICA - NO DEBE USARSE PARA NAVEGAR

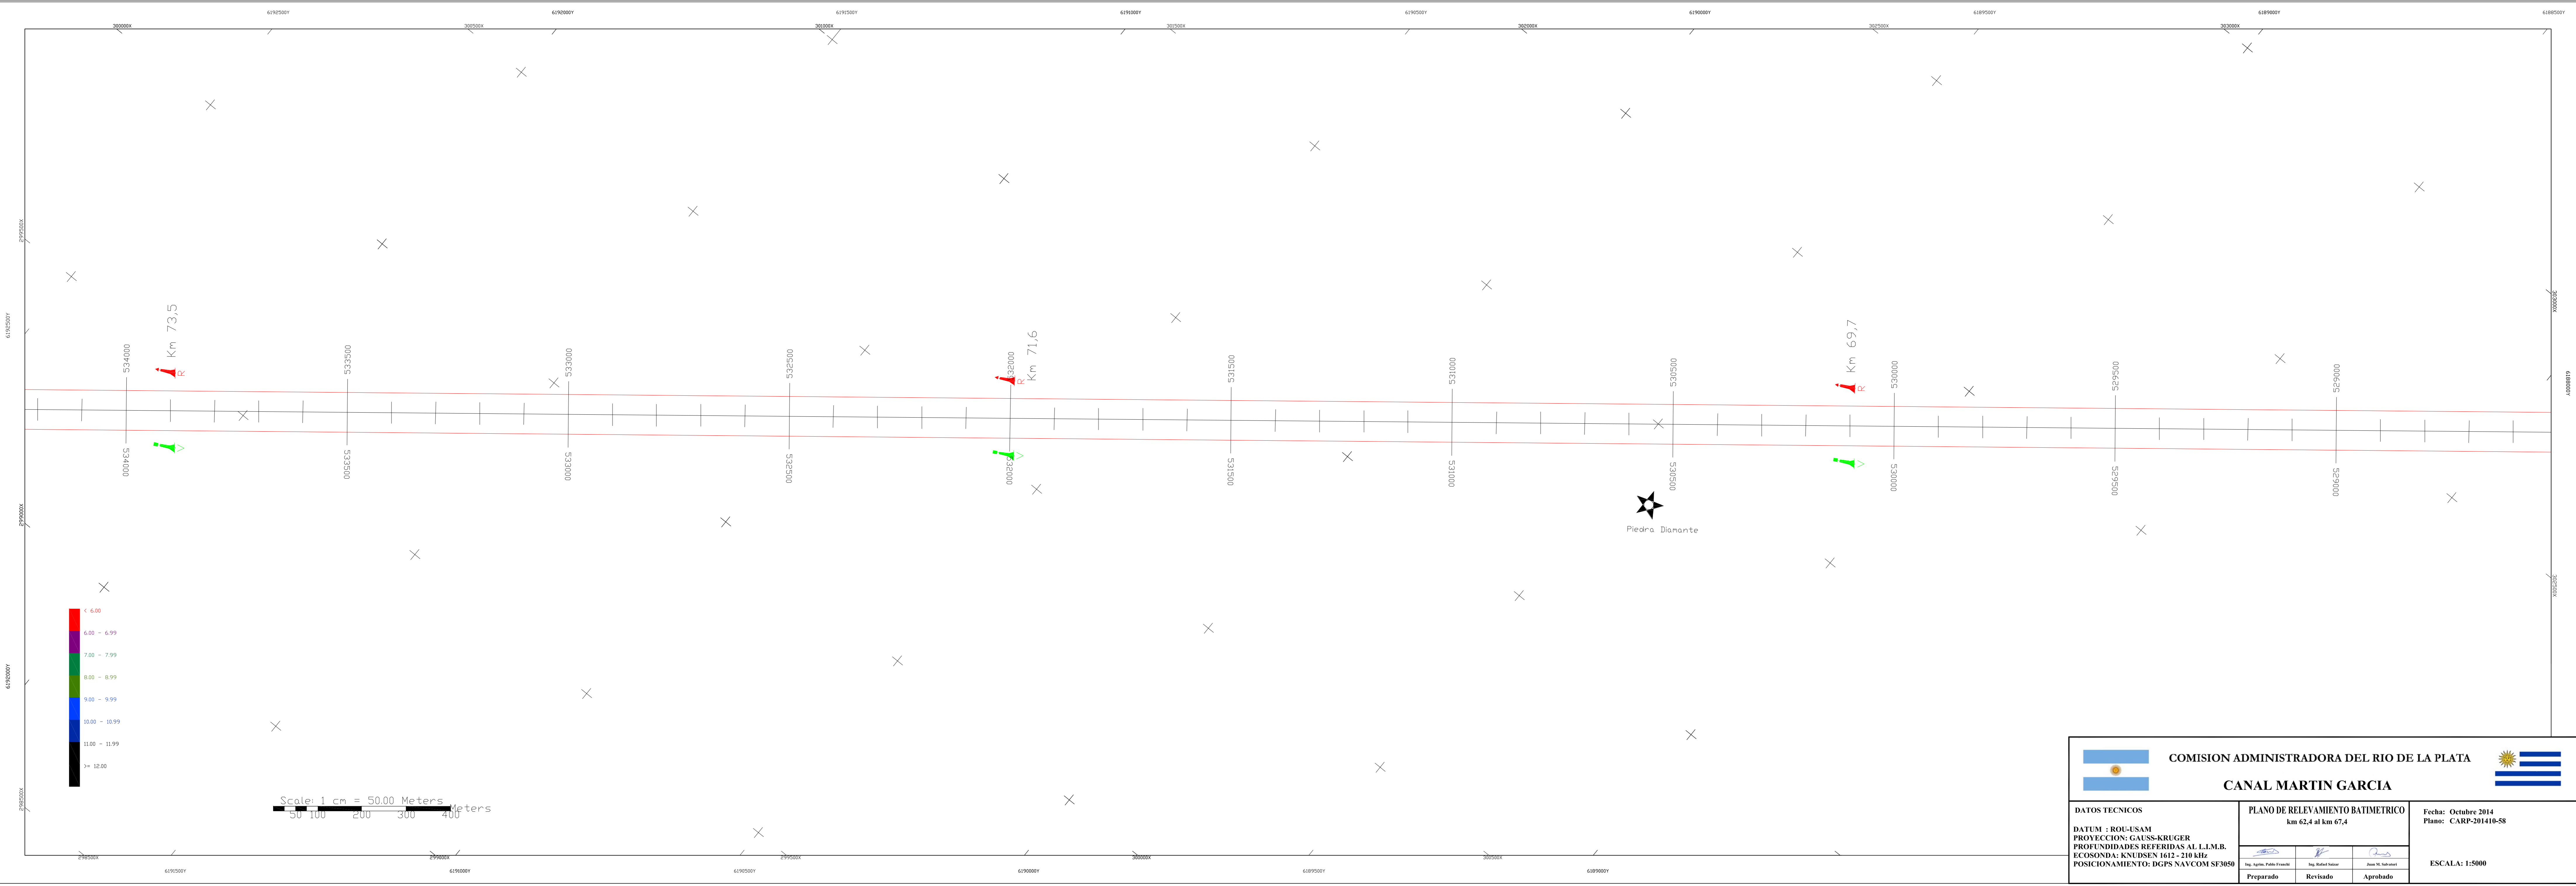

COMISION ADMINISTRADORA DEL RIO DE LA PLATA	
CANAL MARTIN GARCIA	
DATOS TECNICOS DATUM : ROU-ISAM PROYECCION : GAUSS-KRUEGER PROFUNDIDADES REFERIDAS AL L.M.R. ECONOMIA: KNIUDSEN 1012-210 MHz POSICIONAMIENTO: DGPS NAVCOM SF369	PLANO DE RELEVAMIENTO BATIMETRICO km 62.4 al km 67.4 Fecha: Octubre 2014 Plano: CARP-201410-58
Preparado: Revisado: Aprobado:	ESCALA: 1:5000