


ESTE PLANO NO ES UNA CARTA NAUTICA - NO DEBE USARSE PARA NAVEGAR

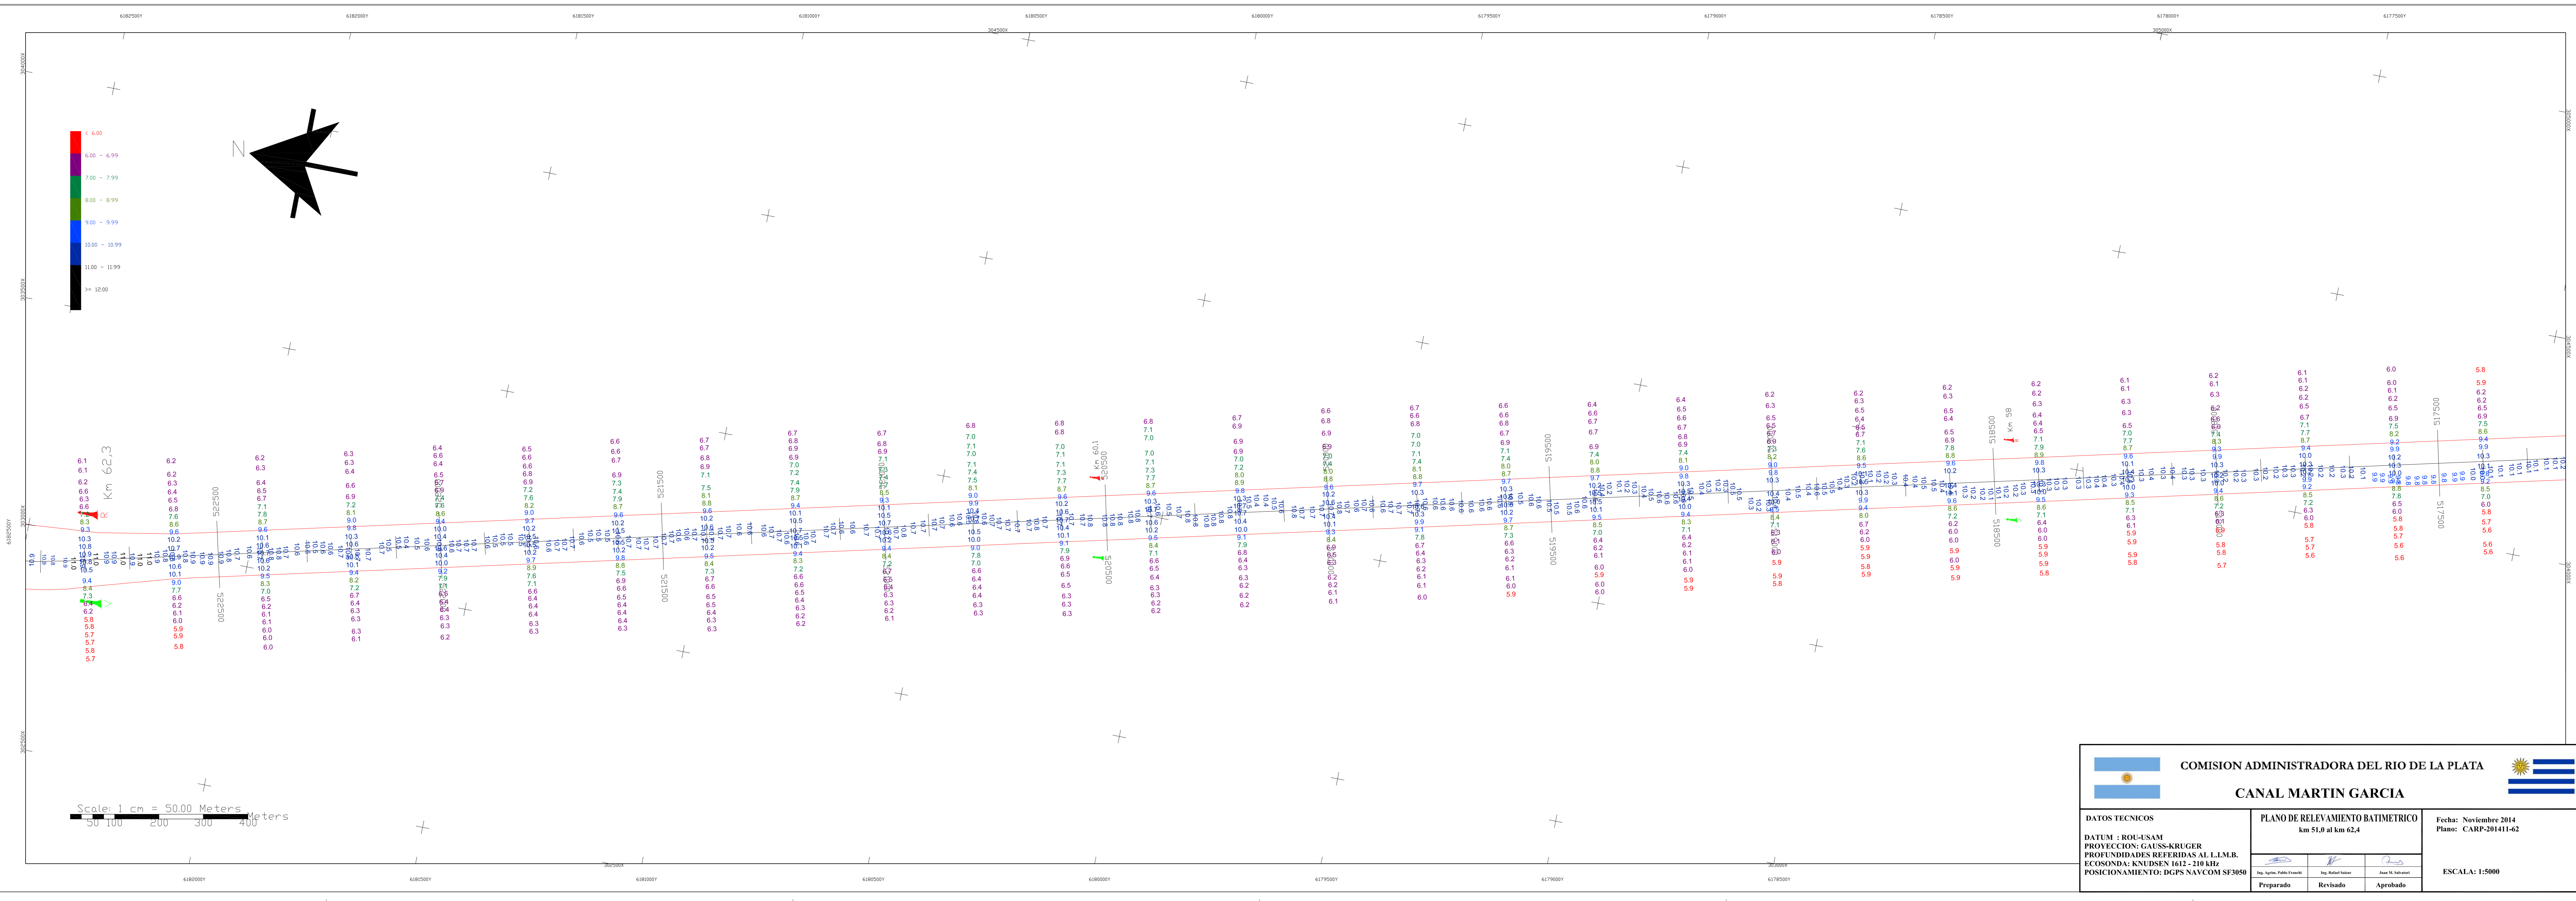

COMISION ADMINISTRADORA DEL RIO DE LA PLATA		
CANAL MARTIN GARCIA		
DATOS TECNICOS DATUM - RIO-USAM PROYECCION: GAUSS-KRUGER PROFUNDIDADES REFERIDAS AL L.M.B. ECONOMIA: ANILINDA H42 - 210 Mt. POSICIONAMIENTO: DGPS NAVCOM SF3059	PLANO DE RELEVAMIENTO BATIMETRICO km 51.0 al km 62.4	Fecha: Noviembre 2014 Plano: CARP-201411-62
 Preparado	 Revisado	 Aprobado
ESCALA: 1:5000		