


**ESTE PLANO NO ES UNA CARTA NAUTICA - NO DEBE USARSE PARA NAVEGAR**

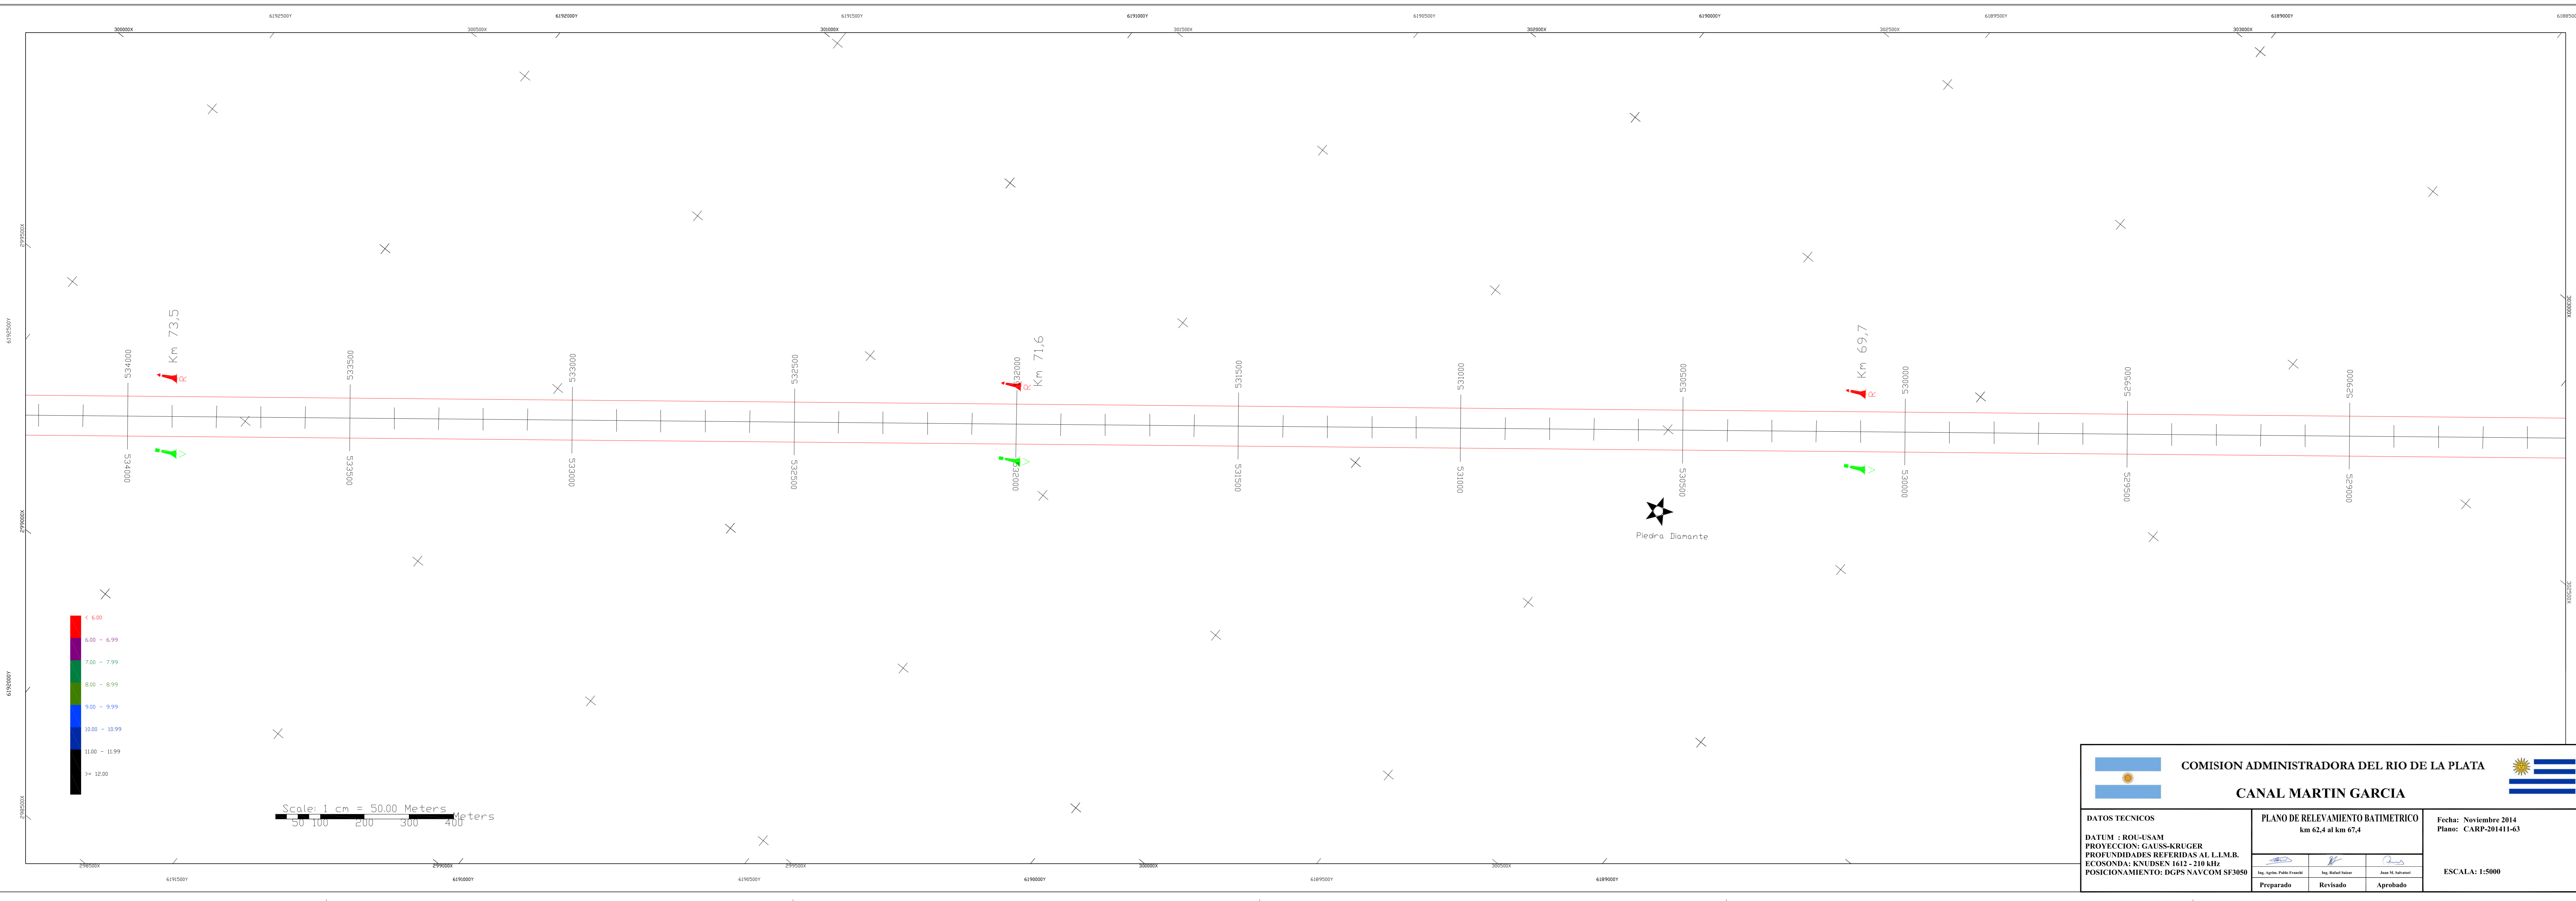

 <b>COMISION ADMINISTRADORA DEL RIO DE LA PLATA</b>		
<b>CANAL MARTIN GARCIA</b>		
<b>DATOS TECNICOS</b> DATUM : RIO-LASAM PROYECCION: GAUSS-KRUGER PROFUNDIDADES REFERIDAS AL LL.M.B. ESCALA: 1:5000 POSICIONAMIENTO: DGPS NAVCOM SF3050	<b>PLANO DE RELEVAMIENTO BATIMETRICO</b> km 62,4 al km 67,4 Fecha: Noviembre 2014 Plano: CARP-201411-63	ESCALA: 1:5000
Preparado: 	Revisado: 	Aprobado: 