


**ESTE PLANO NO ES UNA CARTA NAUTICA - NO DEBE USARSE PARA NAVEGAR**

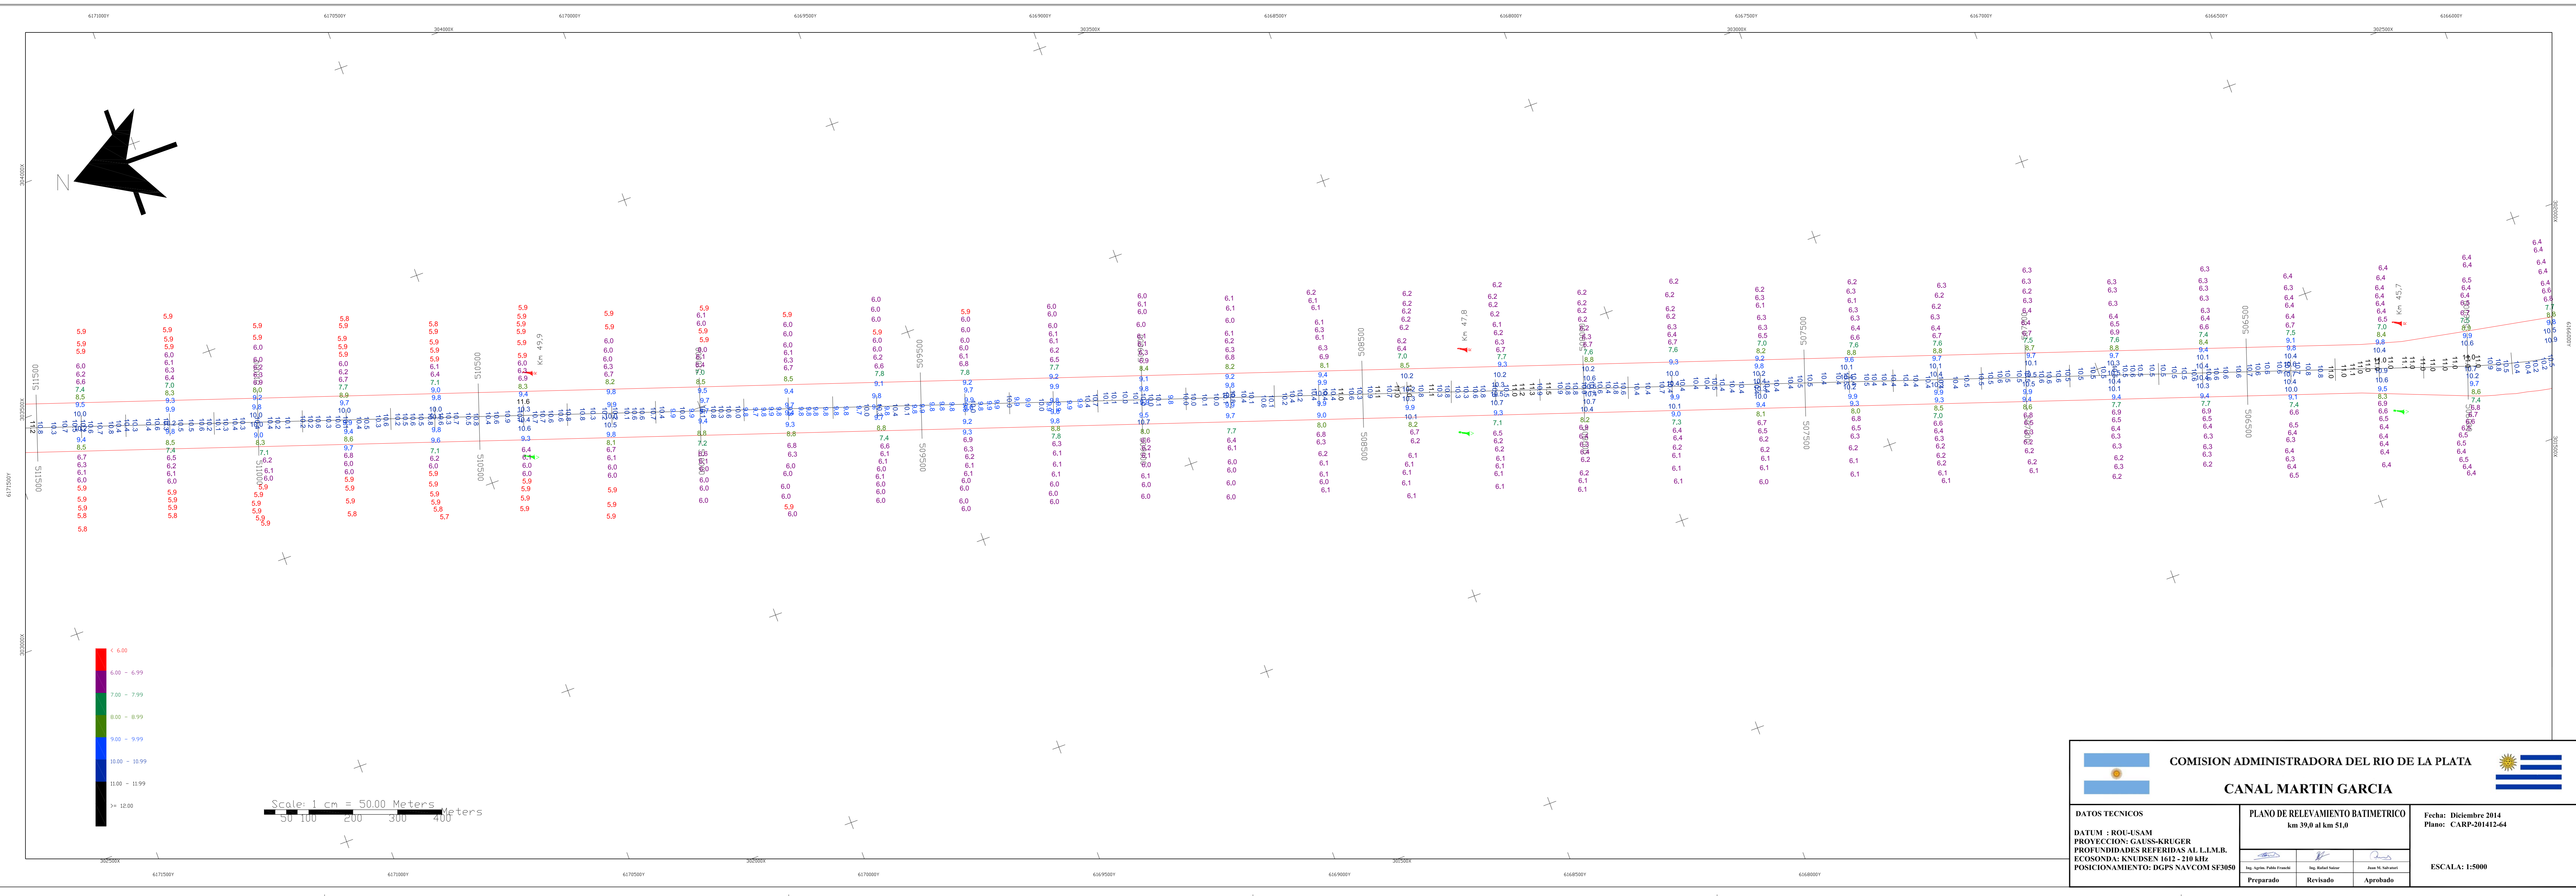

 <b>COMISION ADMINISTRADORA DEL RIO DE LA PLATA</b> 	
<b>CANAL MARTIN GARCIA</b>	
Ing. Jorge Pablo Paredi Preparado	Ing. Rafael Sotomayor Revisado
Juan P. de la Cruz Aprobado	<b>ESCALA: 1:5000</b>