


ESTE PLANO NO ES UNA CARTA NAUTICA - NO DEBE USARSE PARA NAVEGAR

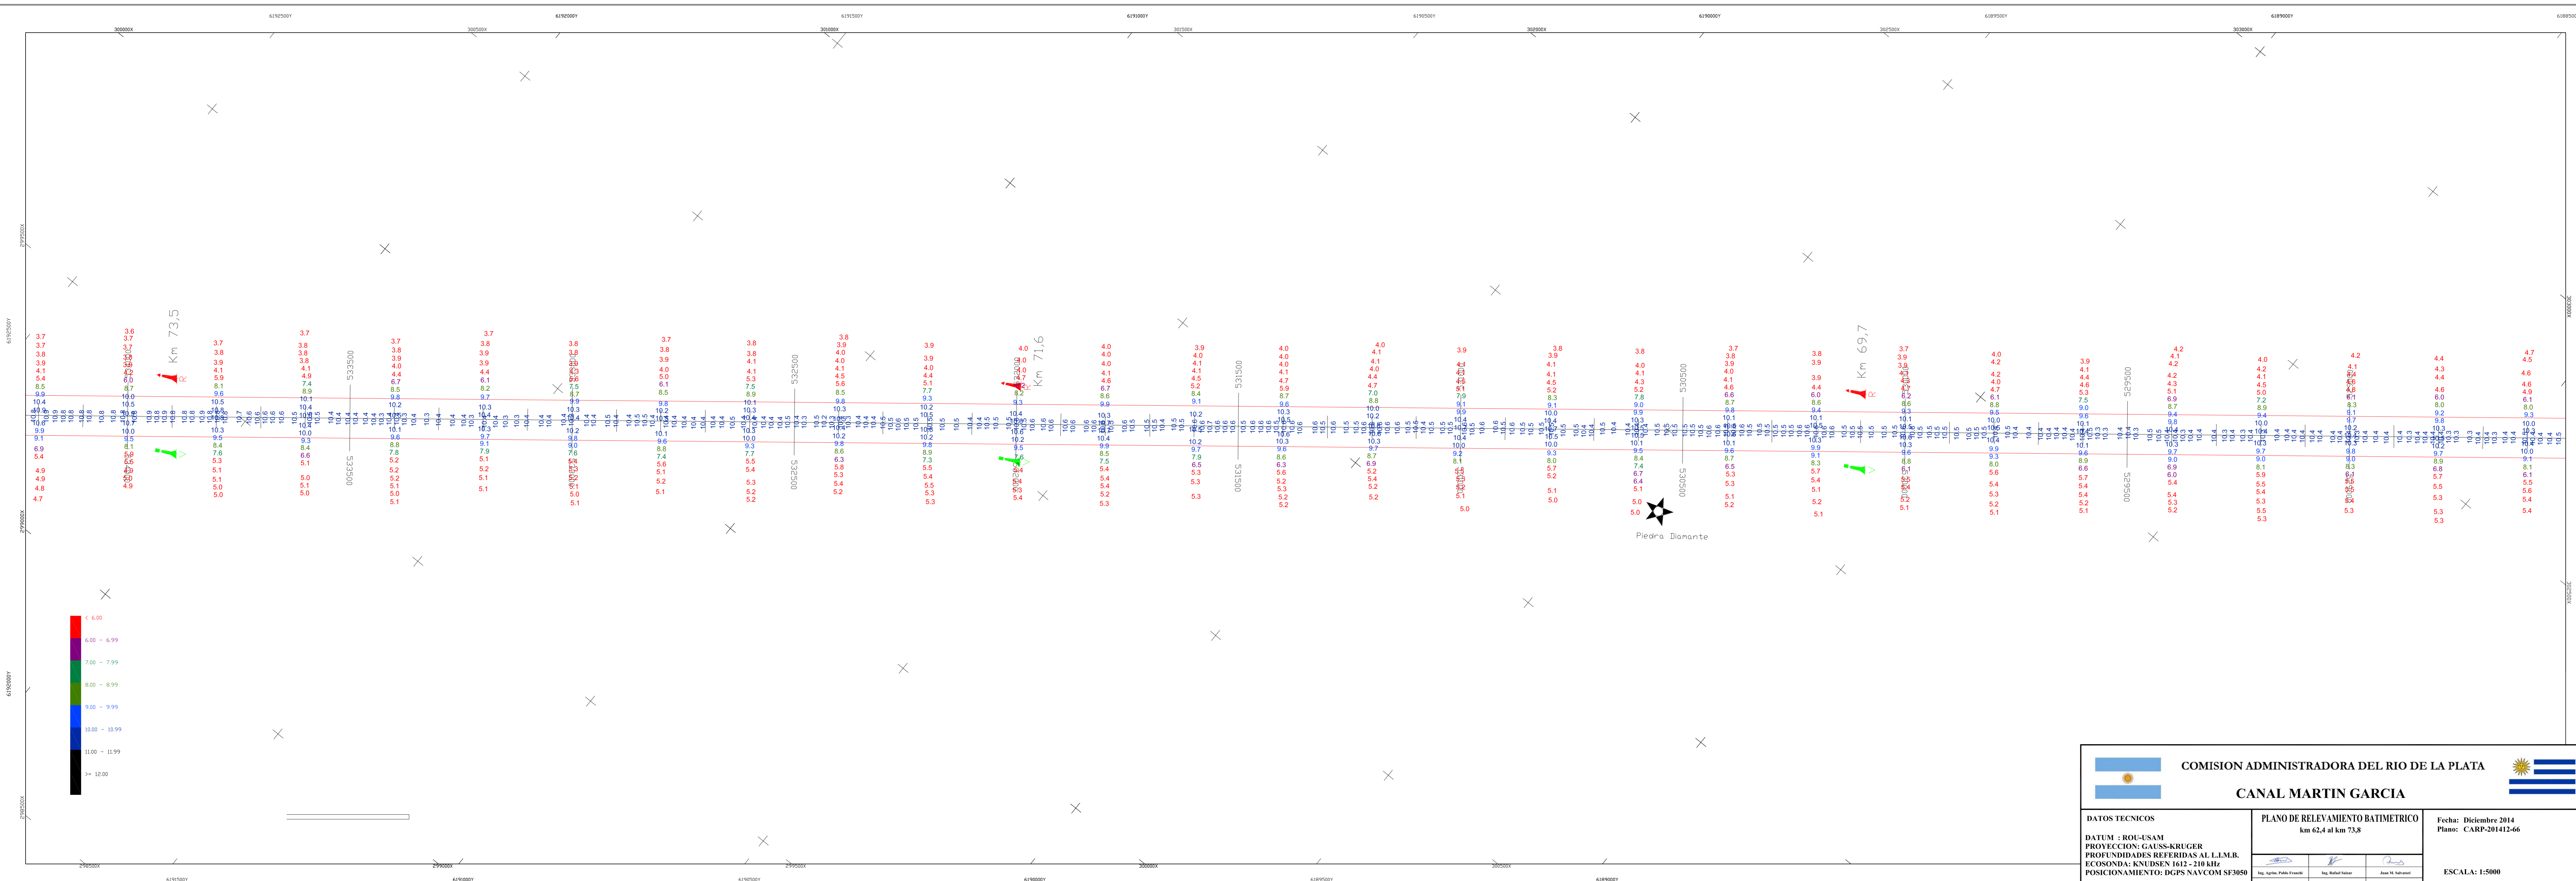

 COMISION ADMINISTRADA DEL RIO DE LA PLATA 	
CANAL MARTIN GARCIA	
DATOS TECNICOS DATUM : RIO-CASAM PROYECCION: GAUSS-KRUGER PROYUNIDADES REFERIDAS AL L.L.M.B. E.C.O.S.M.O.A.: K.N.M.I.S.E.N. 1412 - 210 Mts. POSICIONAMIENTO: DGPS NAVCOM SF3650	PLANO DE RELEVAMIENTO BATIMETRICO km 62,4 al km 73,8 Fecha: Diciembre 2014 Plano: CARP-201412-46 ESCALA: 1:5000
Preparado:  Revisado:  Aprobado: 	