


ESTE PLANO NO ES UNA CARTA NAUTICA - NO DEBE USARSE PARA NAVEGAR

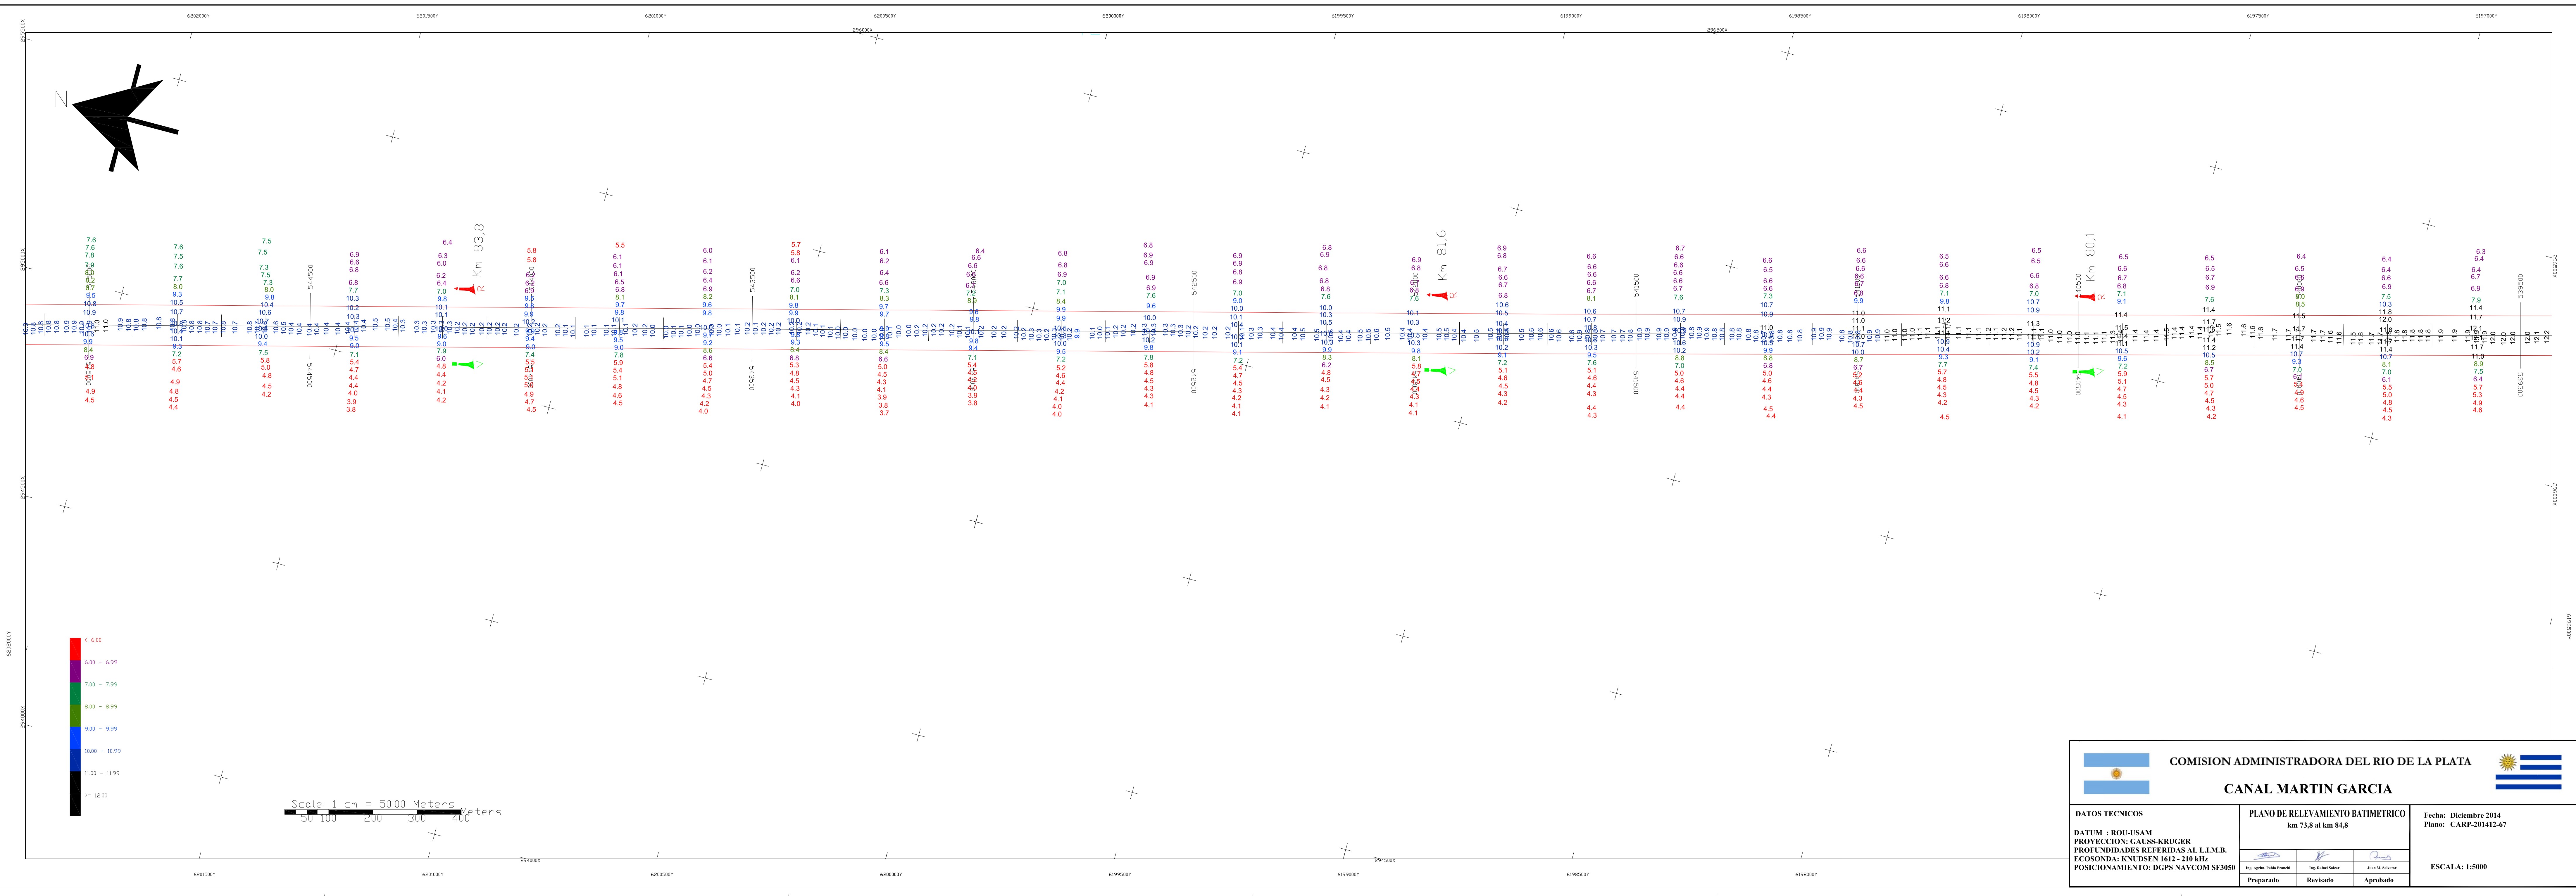

 COMISION ADMINISTRADORA DEL RIO DE LA PLATA		 CANAL MARTIN GARCIA	
DATOS TECNICOS DATUM - RIO-SAM PROYECCION: GAUSS-KRUEGER PROFUNDIDADES REFERIDAS AL LL.M.B. ESCALA: 1:5000 POSICIONAMIENTO: DGPS NAVCOM SF3859		PLANO DE RELEVAMIENTO BATIMETRICO km 73,8 al km 84,8 Fecha: Diciembre 2014 Plano: CARP-201412-67	
Ing. Jorge Pablo Fracchioli Preparado		Ing. Rafael Marín Revisado	
Juan P. Marín Aprobado		ESCALA: 1:5000	