


ESTE PLANO NO ES UNA CARTA NAUTICA - NO DEBE USARSE PARA NAVEGAR

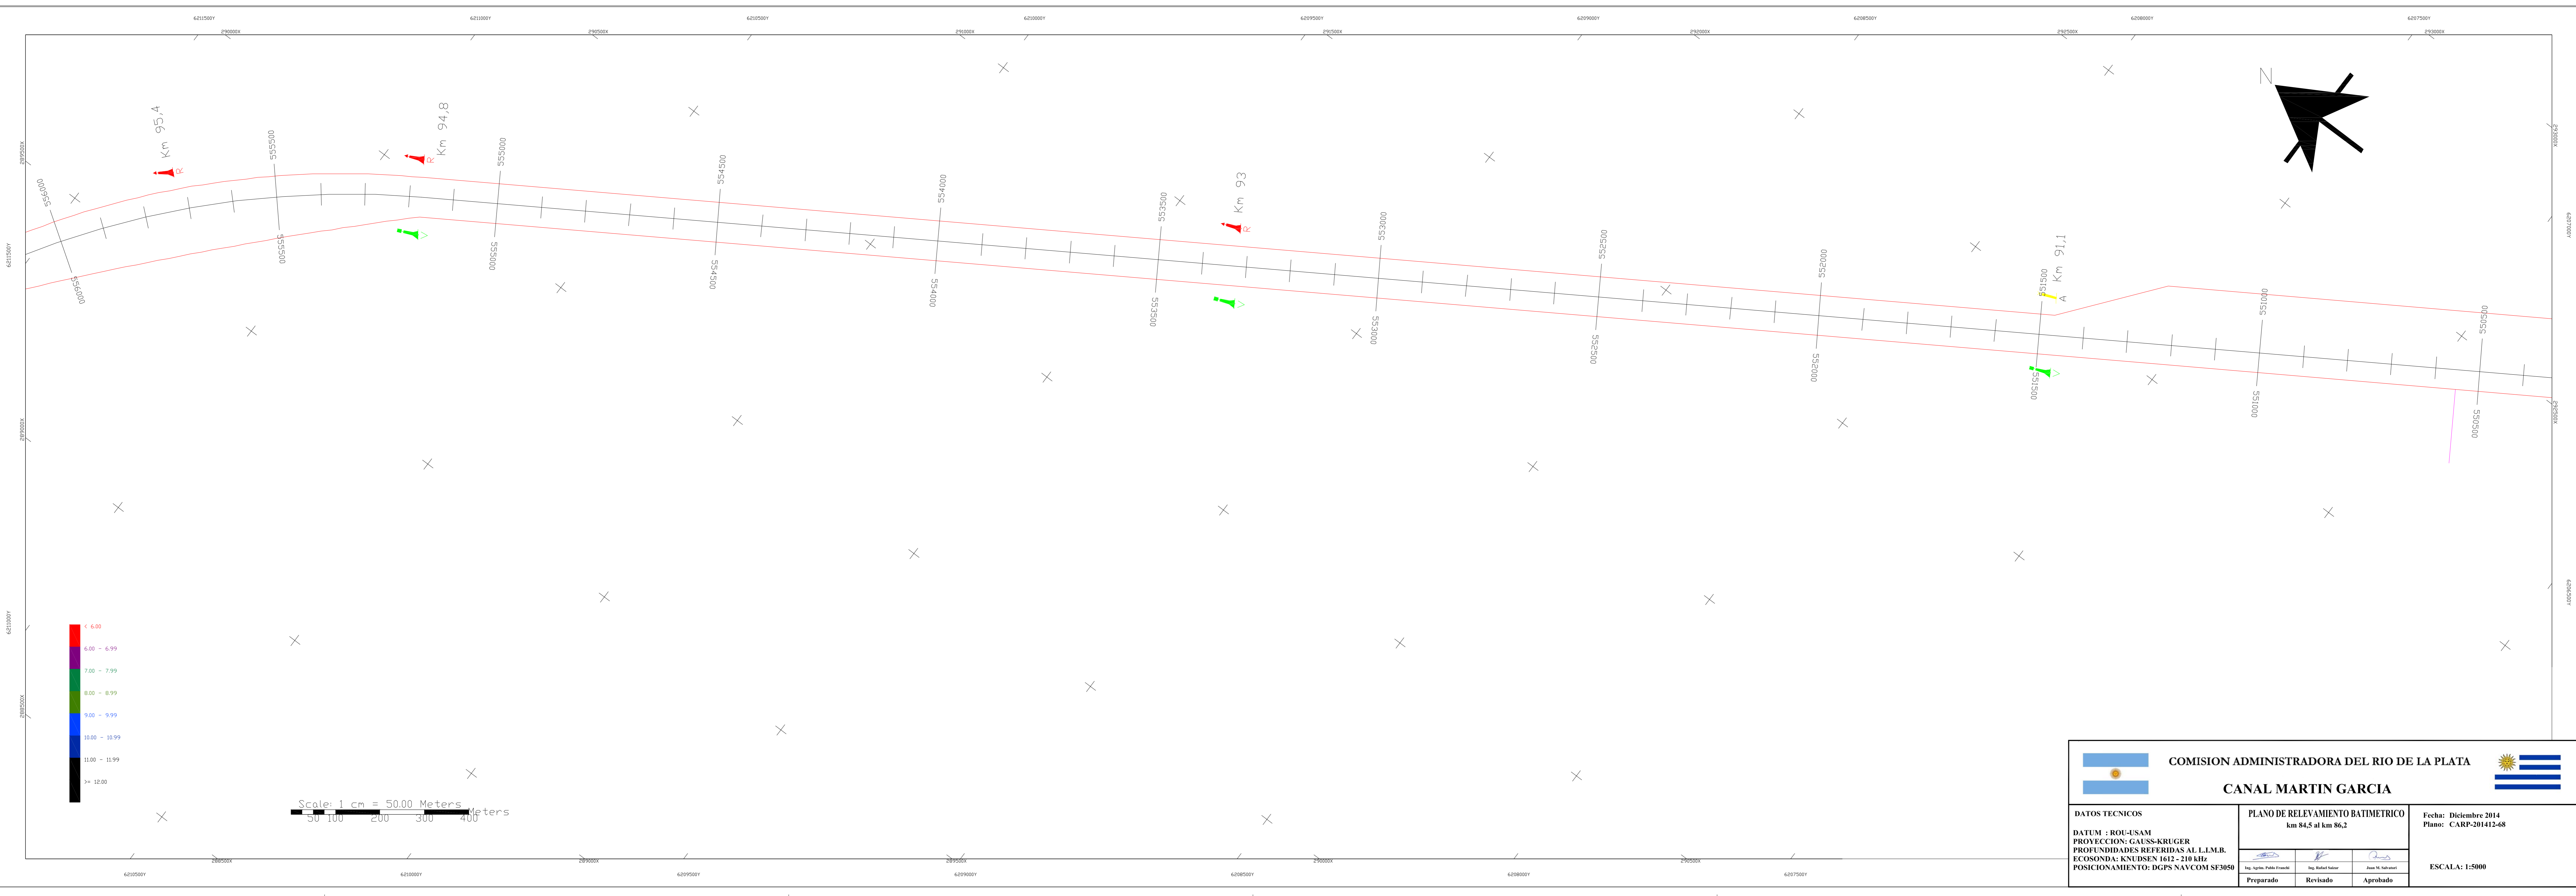

 COMISION ADMINISTRADORA DEL RIO DE LA PLATA 		
CANAL MARTIN GARCIA		
DATOS TECNICOS		
DATUM - RIO-USAM PROYECCION: GAUSS-KRUGER PROFUNDIDADES REFERIDAS AL LL.M.B. ECONOMIA: BUENOS AIRES 142 - 210 Hz POSICIONAMIENTO: DGPS NAVCOM SF3059		
PLANO DE RELEVAMIENTO BATIMETRICO km 84,5 al km 86,2		Fecha: Diciembre 2014 Plano: CARP-201412-48
Preparado 	Revisado 	Aprobado 
ESCALA: 1:5000		