


**ESTE PLANO NO ES UNA CARTA NAUTICA - NO DEBE USARSE PARA NAVEGAR**

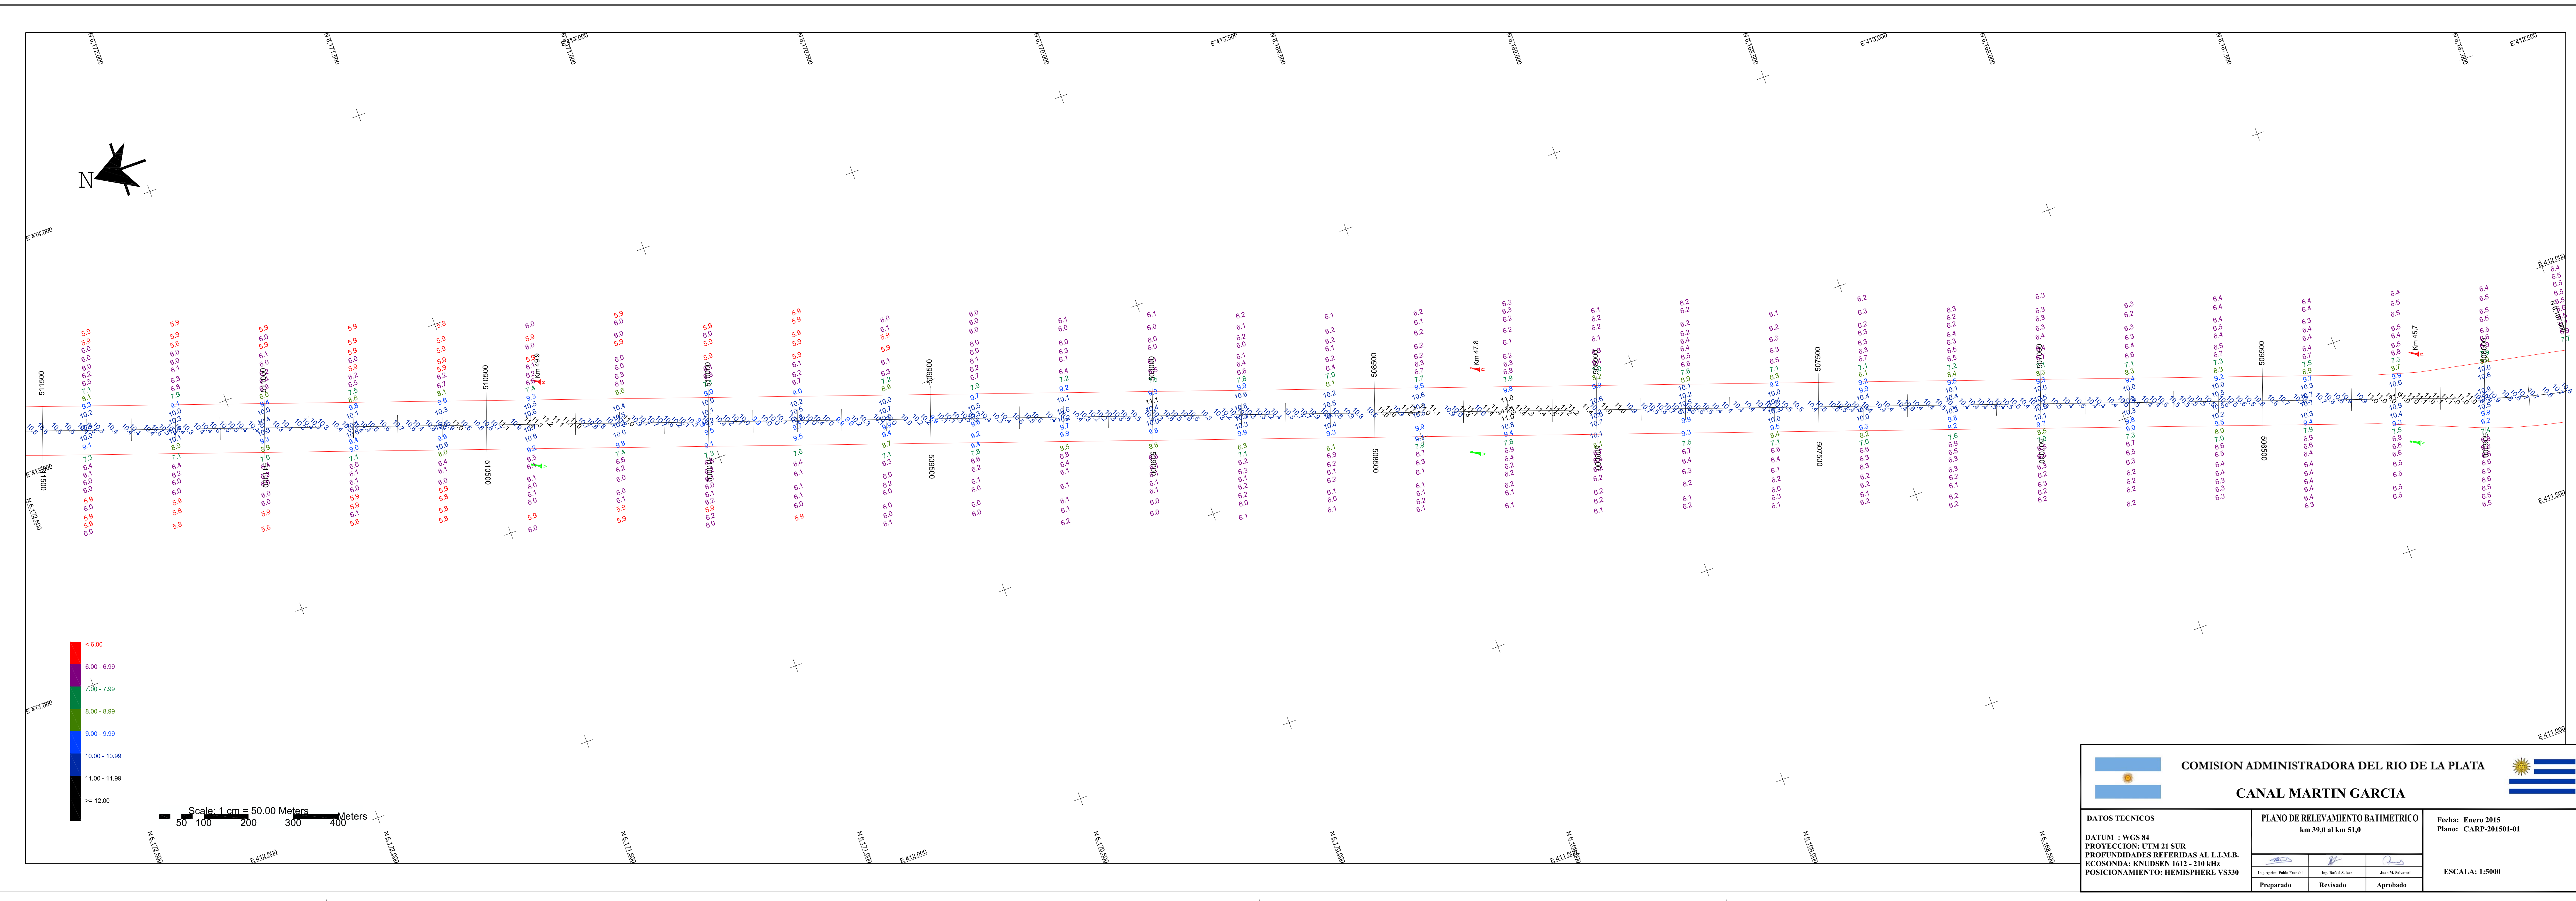

<b>COMISION ADMINISTRADORA DEL RIO DE LA PLATA</b>	
<b>CANAL MARTIN GARCIA</b>	
<b>DATOS TECNICOS</b> DATUM : WGS 84 PROYECCION: UTM 21 SUR PROFUNDIDADES REFERIDAS AL L.M.B. ECUADORA: NADIRSEN 1412 - 210 L.M.B. POSICIONAMIENTO: HEMISPHERE YS330	<b>PLANO DE RELEVAMIENTO BATIMETRICO</b> km 39,0 al km 51,0 Fecha: Enero 2015 Plan: CARP-201501-01
Ing. Jorge Pablo Paredi Preparado	Ing. Rafael Sotomayor Revisado
Juan P. Salazar Aprobado	ESCALA: 1:5000