


**ESTE PLANO NO ES UNA CARTA NAUTICA - NO DEBE USARSE PARA NAVEGAR**

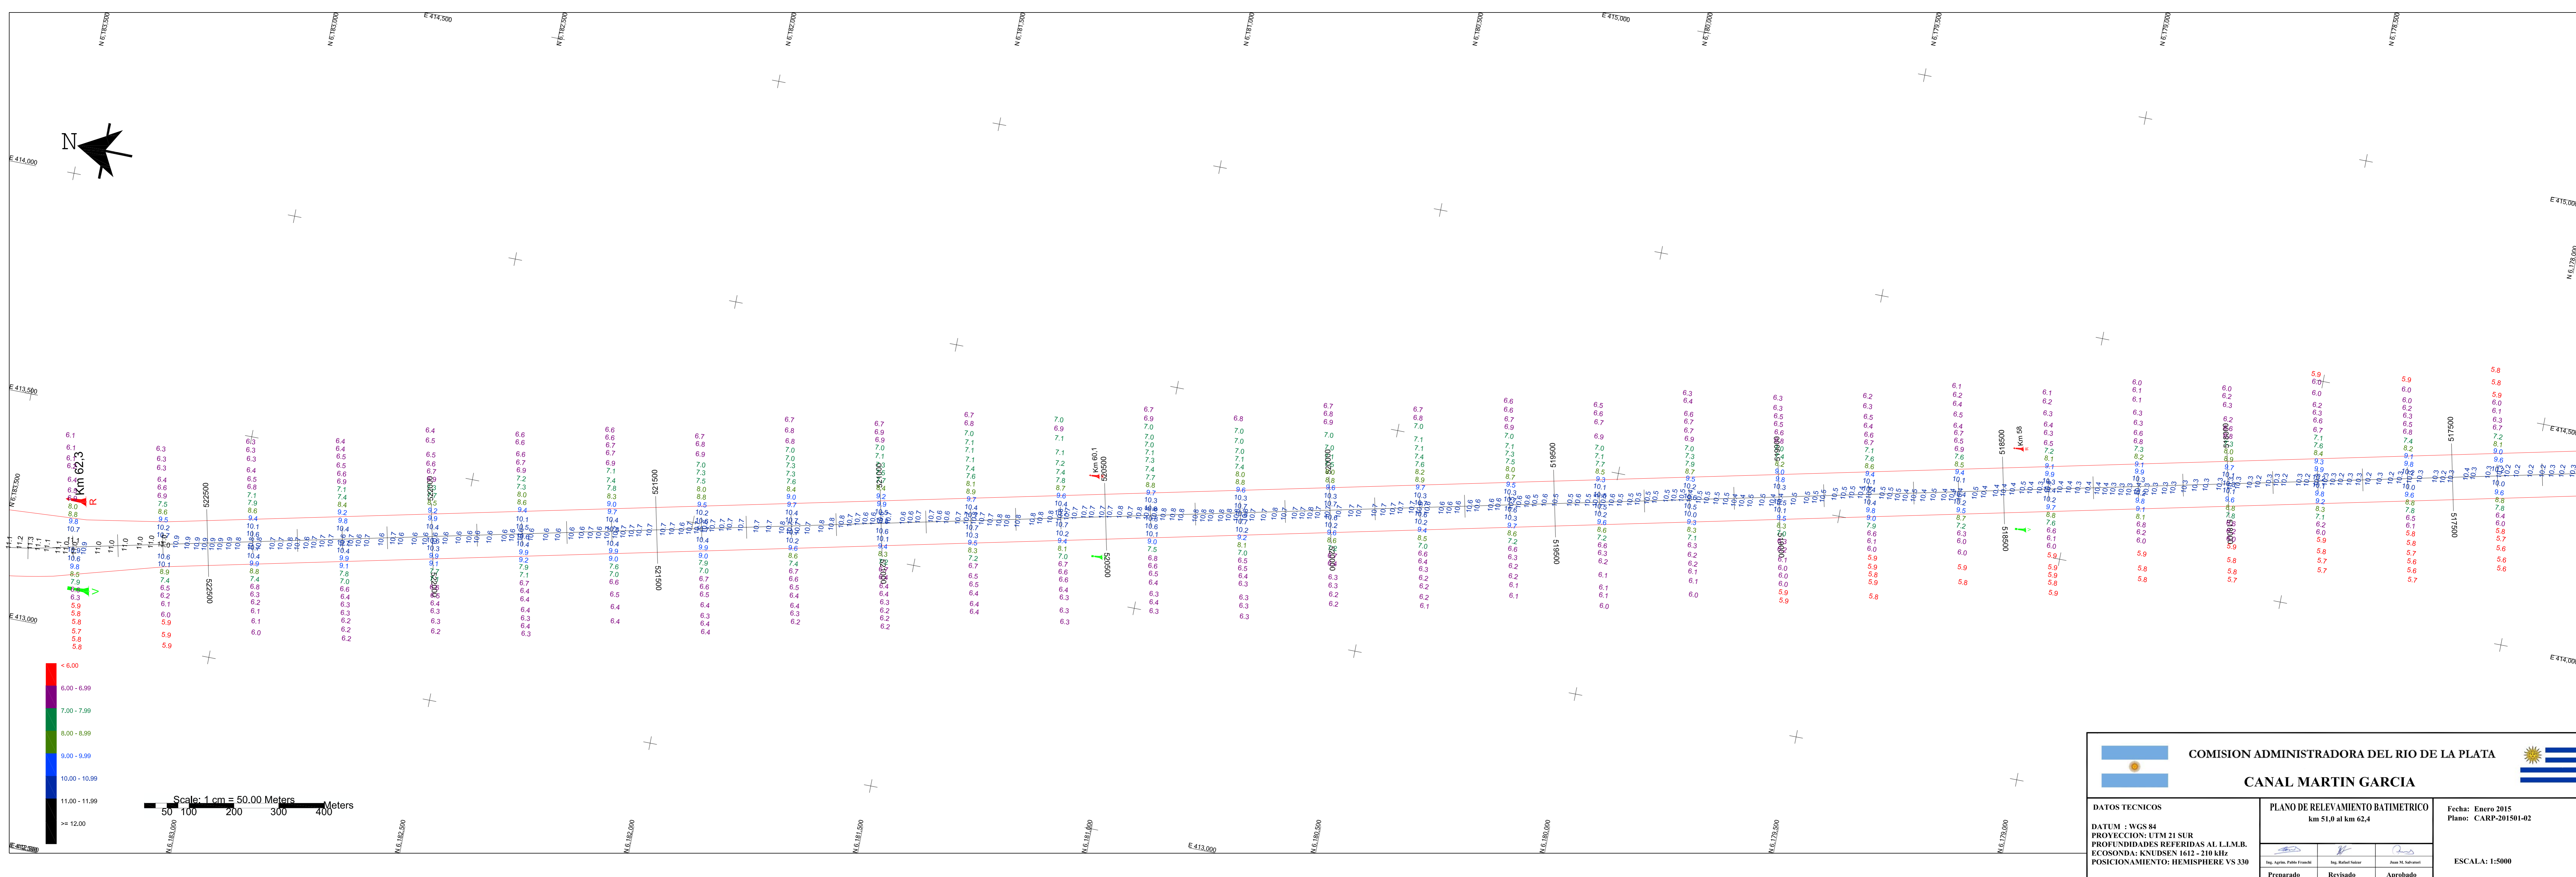

 <b>COMISION ADMINISTRADORA DEL RIO DE LA PLATA</b>		
<b>CANAL MARTIN GARCIA</b>		
<b>DATOS TECNICOS</b> DATUM : WGS 84 PROYECCION : UTM 21 SUR PROFUNDIDADES REFERIDAS AL LL.M.B. ECUADORA : ANTISEN 1412 - 1114 M POSICIONAMIENTO : HEMISPHERE VS 330		
<b>PLANO DE RELEVAMIENTO BATIMETRICO</b> km 51,0 al km 62,4		Fecha: Enero 2015 Plano: CARP-201501-02
Preparado	Revisado	Aprobado
ESCALA: 1:5000		