


**ESTE PLANO NO ES UNA CARTA NAUTICA - NO DEBE USARSE PARA NAVEGAR**

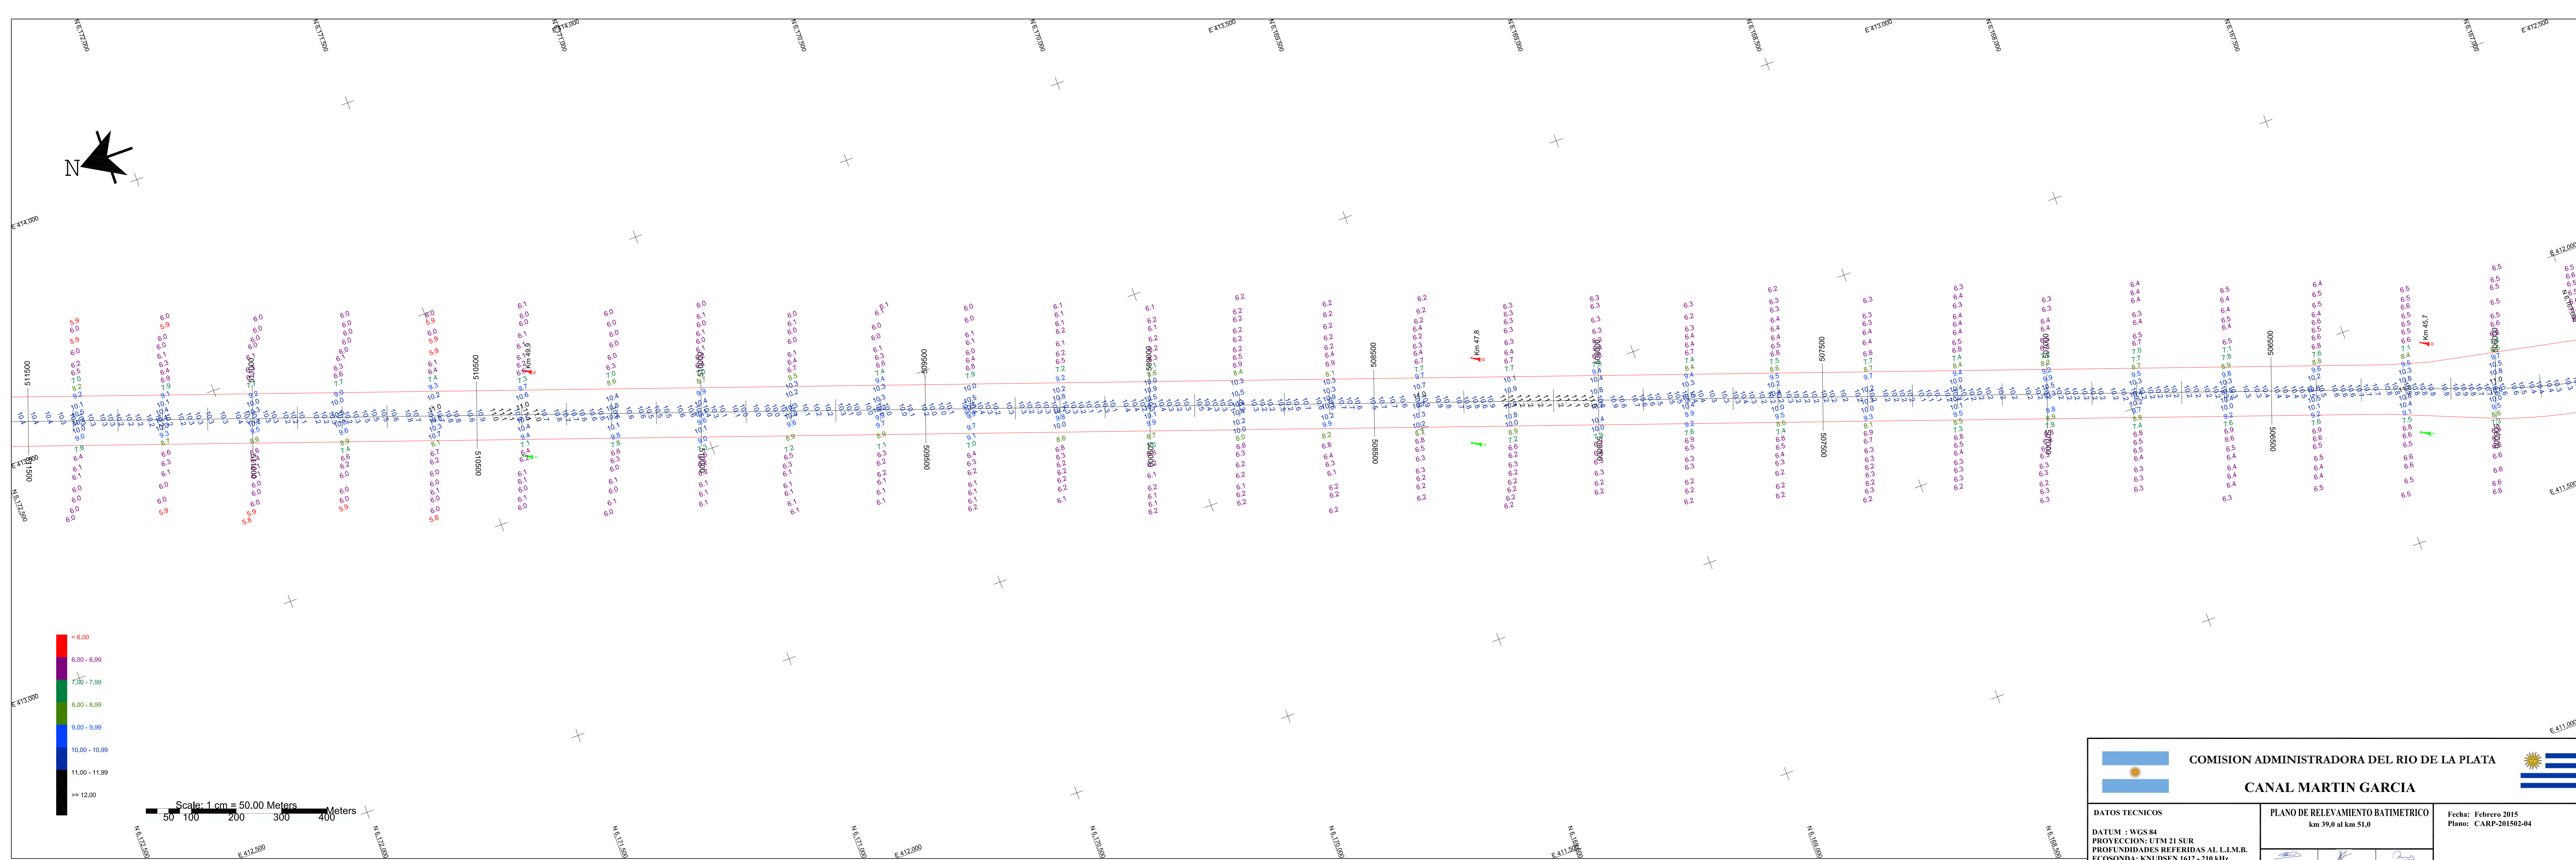

 <b>COMISION ADMINISTRADORA DEL RIO DE LA PLATA</b>  <b>CANAL MARTIN GARCIA</b>		
<b>DATOS TECNICOS</b> DATUM : WGS84 PROYECCION : UTM 21 SUR PROFUNDIDADES REFERIDAS AL L.M.S.R. ECOSONDA : KUNDSEN 1012 - 210 KHZ POSICIONAMIENTO : HEMISPHERE VSS30		<b>PLANO DE RELEVAMIENTO BATIMETRICO</b> km 39.0 al km 51.0 Fecha: Febrero 2015 Plano: CARP-201502-04
Ing. Agustin Pablo Escobar Preparado	Ing. Rafael Sotomayor Revisado	Juan M. Sotomayor Aprobado
ESCALA: 1:5000		