


ESTE PLANO NO ES UNA CARTA NAUTICA - NO DEBE USARSE PARA NAVEGAR

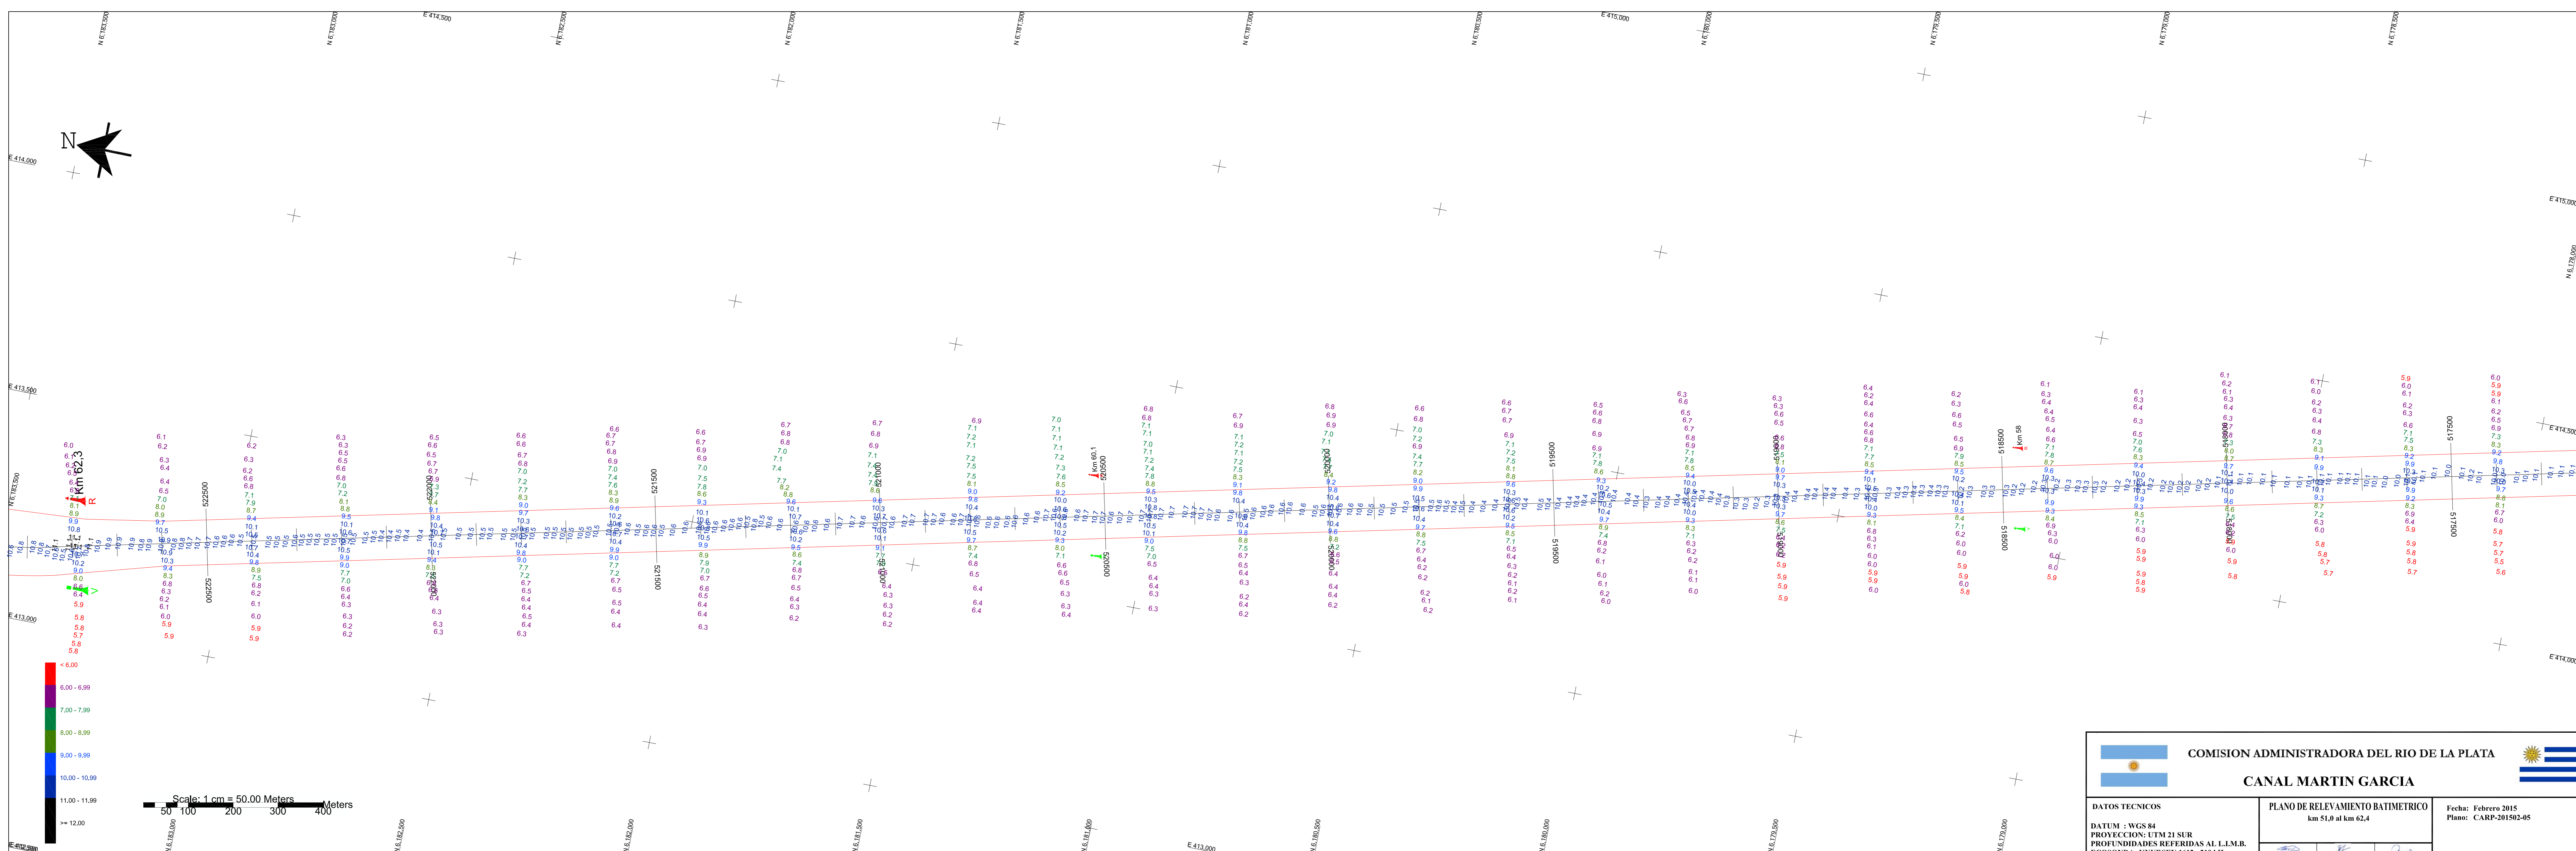

 COMISION ADMINISTRADORA DEL RIO DE LA PLATA CANAL MARTIN GARCIA		
DATOS TECNICOS DATUM : WGS 84 PROYECCION : UTM 21 SUR PROFUNDIDADES REFERIDAS AL LL.M.R. ECOSONDA : KNEIDSEN 1012 - 210 kHz POSICIONAMIENTO : HEMISPHERE VS 330	PLANO DE RELEVAMIENTO BATIMETRICO km 51.0 al km 62.4	Fecha: Febrero 2015 Plano: CARP-201502-05
Preparado:  Revisado:  Aprobado: 	Escala: 1:5000	