


**ESTE PLANO NO ES UNA CARTA NAUTICA - NO DEBE USARSE PARA NAVEGAR**

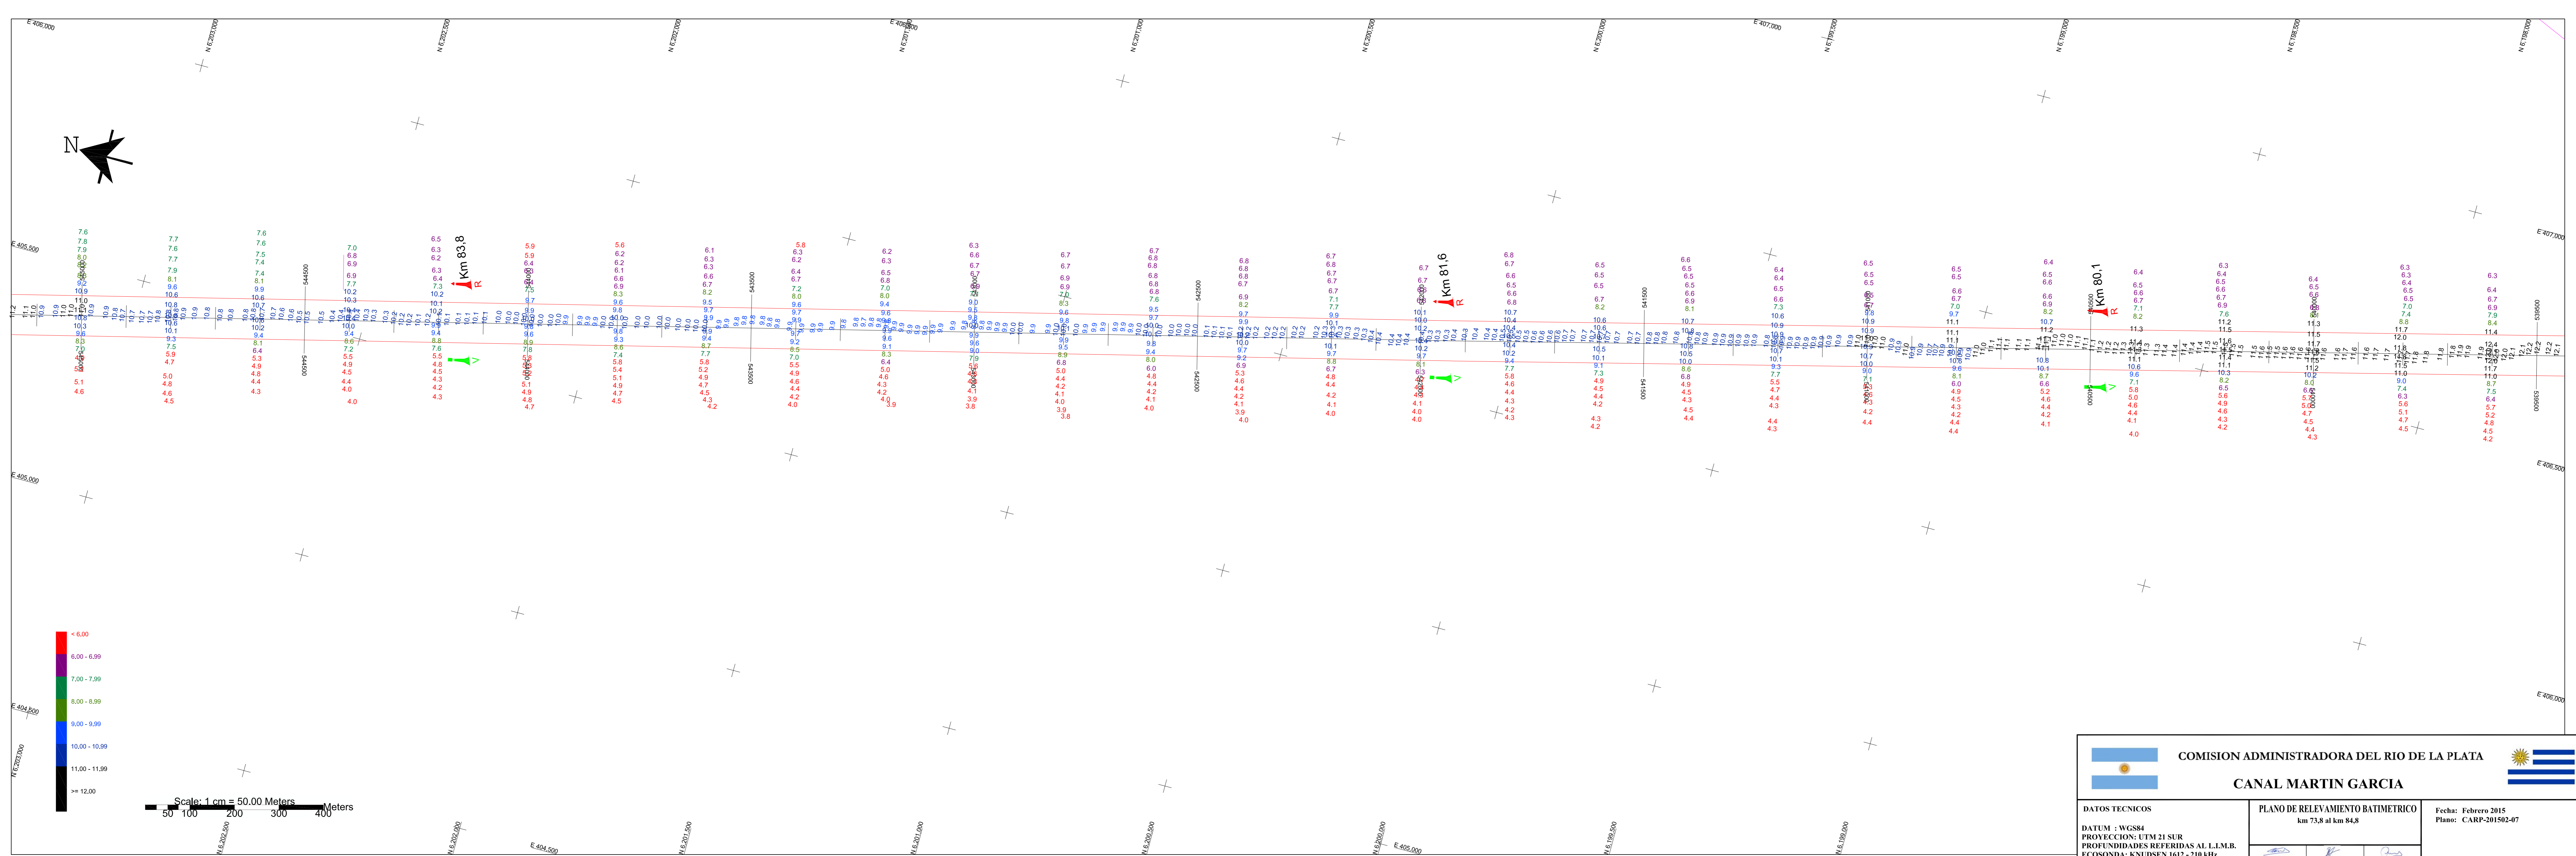

<b>COMISION ADMINISTRADORA DEL RIO DE LA PLATA</b>		
<b>CANAL MARTIN GARCIA</b>		
<b>DATOS TECNICOS</b> DATUM : WGS84 PROYECCION : UTM 21 SUR PROFUNDIDADES REFERIDAS AL LL.M.R. ECOSONDA : KUNDSIN 1012 - 210 kHz POSICIONAMIENTO : HEMISPHERE VS 330	<b>PLANO DE RELEVAMIENTO BATIMETRICO</b> km 75.4 al km 84.8	Fecha: Febrero 2015 Plano: CARP-201502-07
Ing. Javier Pablo Escobar Preparado	Ing. Rafael Sotelo Revisado	Juan N. Sforzini Aprobado
ESCALA: 1:5000		