


ESTE PLANO NO ES UNA CARTA NAUTICA - NO DEBE USARSE PARA NAVEGAR

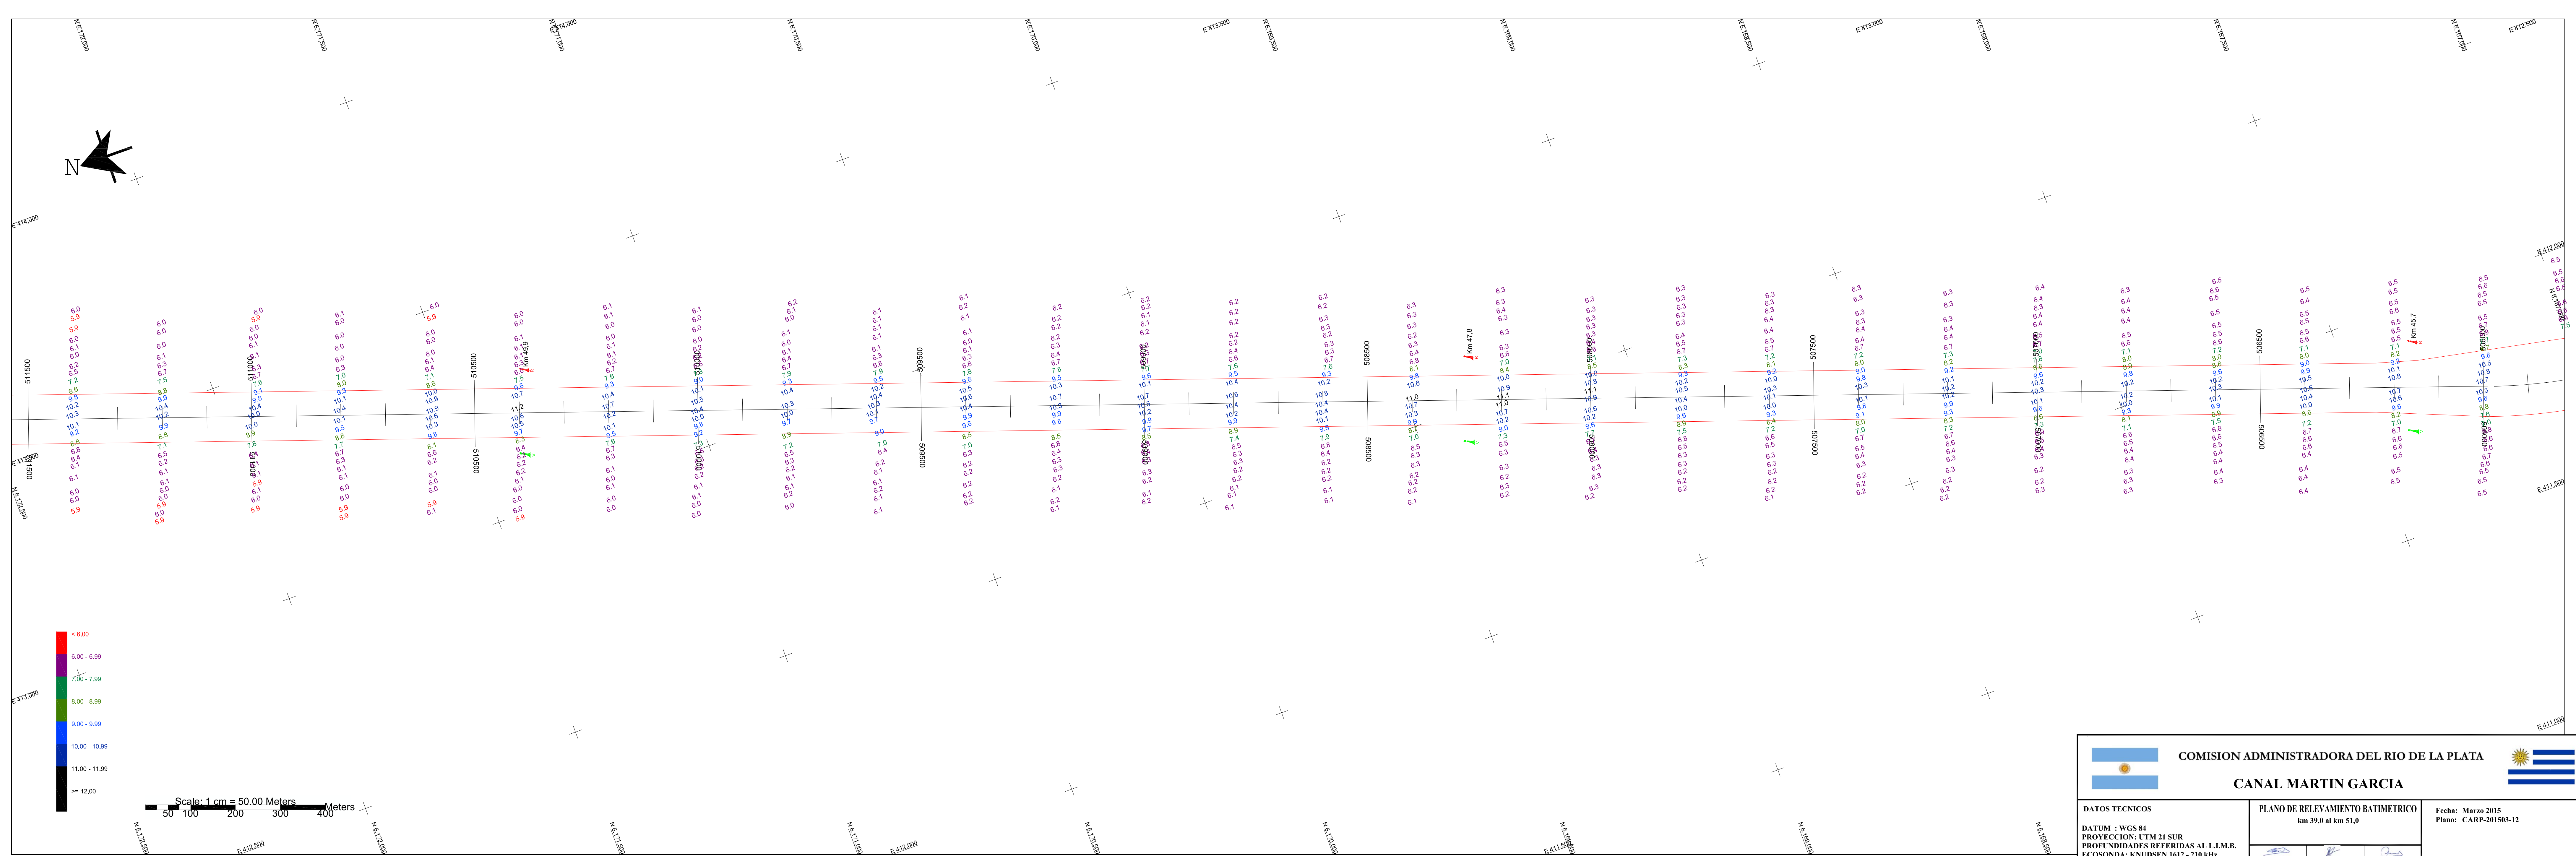

 COMISION ADMINISTRADORA DEL RIO DE LA PLATA  CANAL MARTIN GARCIA		 
DATOS TECNICOS DATUM : WGS84 PROYECCION : UTM 21 SUR PROFUNDIDADES REFERIDAS AL L.M.R. ECOSONDA : KNDISEN 1012 - 210 KHZ POSICIONAMIENTO : HEMISPHERE VS300		Fecha: Marzo 2015 Plano: CARP-201503-12
PLANO DE RELEVAMIENTO BATIMETRICO km 39.0 al km 51.0		ESCALA: 1:5000
Ing. Agustin Pablo Escobar Preparado	Ing. Rafael Sotelo Revisado	Juan N. Sotelo Aprobado