


**ESTE PLANO NO ES UNA CARTA NAUTICA - NO DEBE USARSE PARA NAVEGAR**

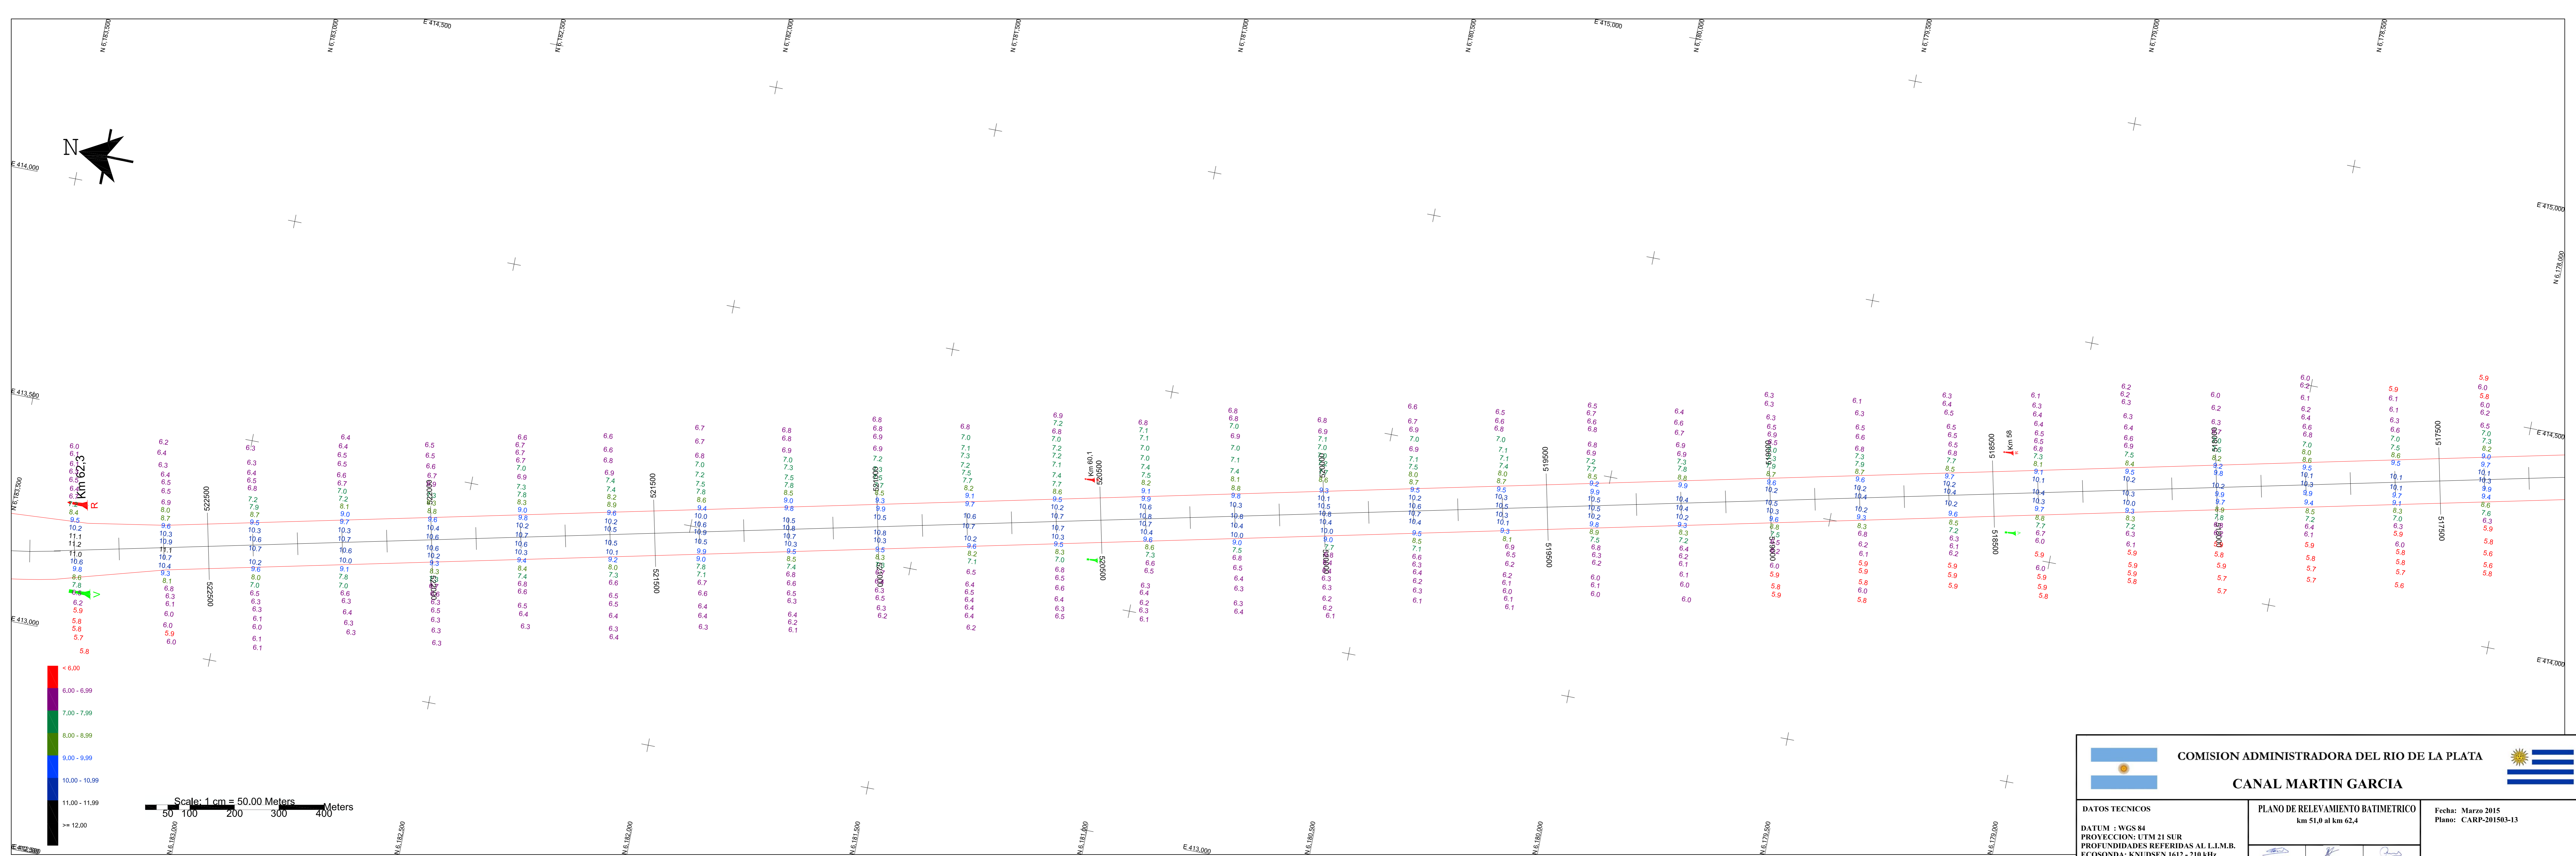

 <b>COMISION ADMINISTRADORA DEL RIO DE LA PLATA</b> 		
<b>PLANO DE RELEVAMIENTO BATIMETRICO</b> km 51.0 al km 62.4		
<b>DATOS TECNICOS</b> DATUM : WGS 84 PROYECCION: UTM 21 SUR PROFUNDIDADES REFERIDAS AL L.M.R. ECOSONDA: KNDISEN 1012 - 210 MHz POSICIONAMIENTO: HEMISPHERE VS 330	Fecha: Marzo 2015 Plano: CARP-201503-13	ESCALA: 1:5000
Preparado:  Revisado:  Aprobado: 		