


ESTE PLANO NO ES UNA CARTA NAUTICA - NO DEBE USARSE PARA NAVEGAR

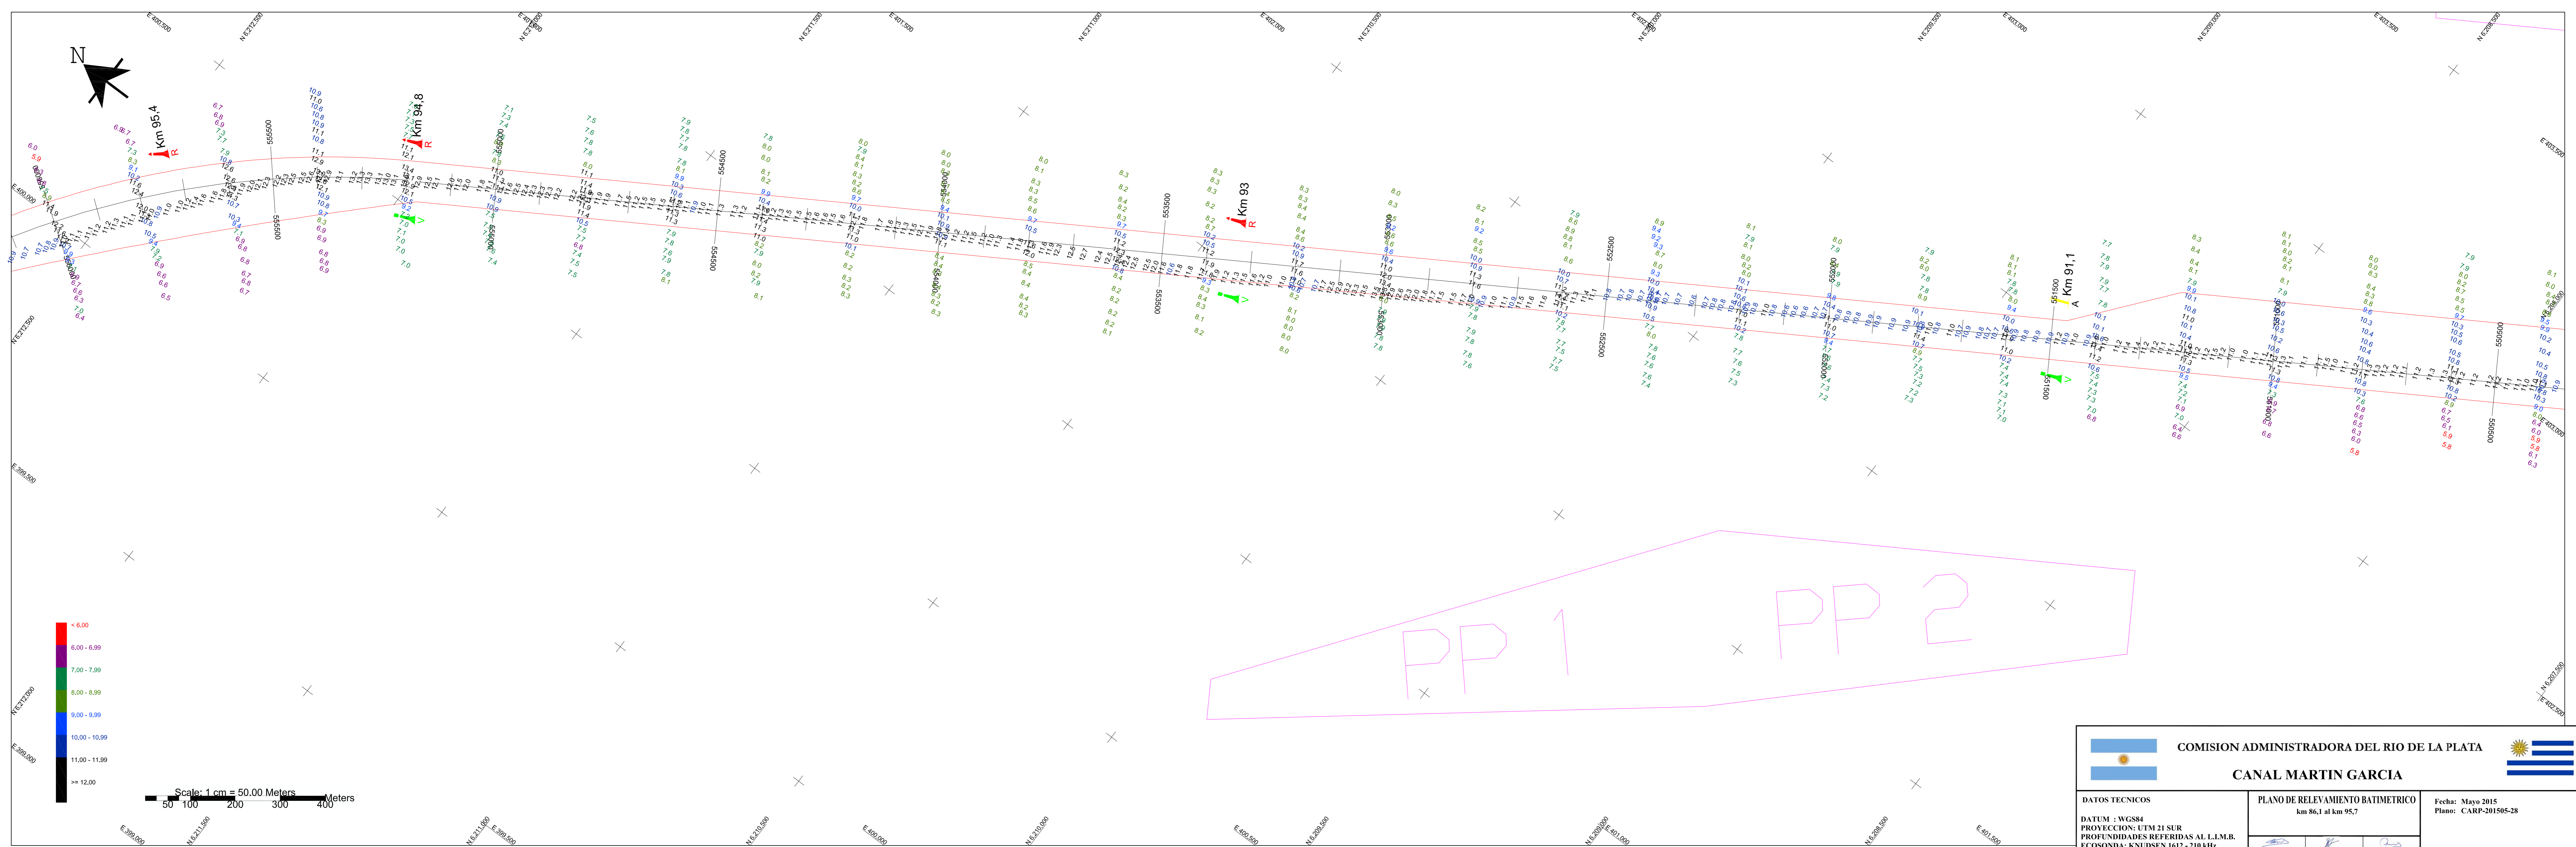

 COMISION ADMINISTRADORA DEL RIO DE LA PLATA  CANAL MARTIN GARCIA		 
DATOS TECNICOS DATUM : WGS84 PROYECCION: UTM 21 SUR PROFUNDIDADES REFERIDAS AL L.M.R. ECOSONDA: KNIUDSEN 1012 - 210 KHZ POSICIONAMIENTO: HEMISPHERE VS 330		PLANO DE RELEVAMIENTO BATIMETRICO km 86,1 al km 95,7 Fecha: Mayo 2015 Plano: CARP-201505-28 ESCALA: 1:5000
Preparado: 	Revisado: 	Aprobado: 