


ESTE PLANO NO ES UNA CARTA NAUTICA - NO DEBE USARSE PARA NAVEGAR

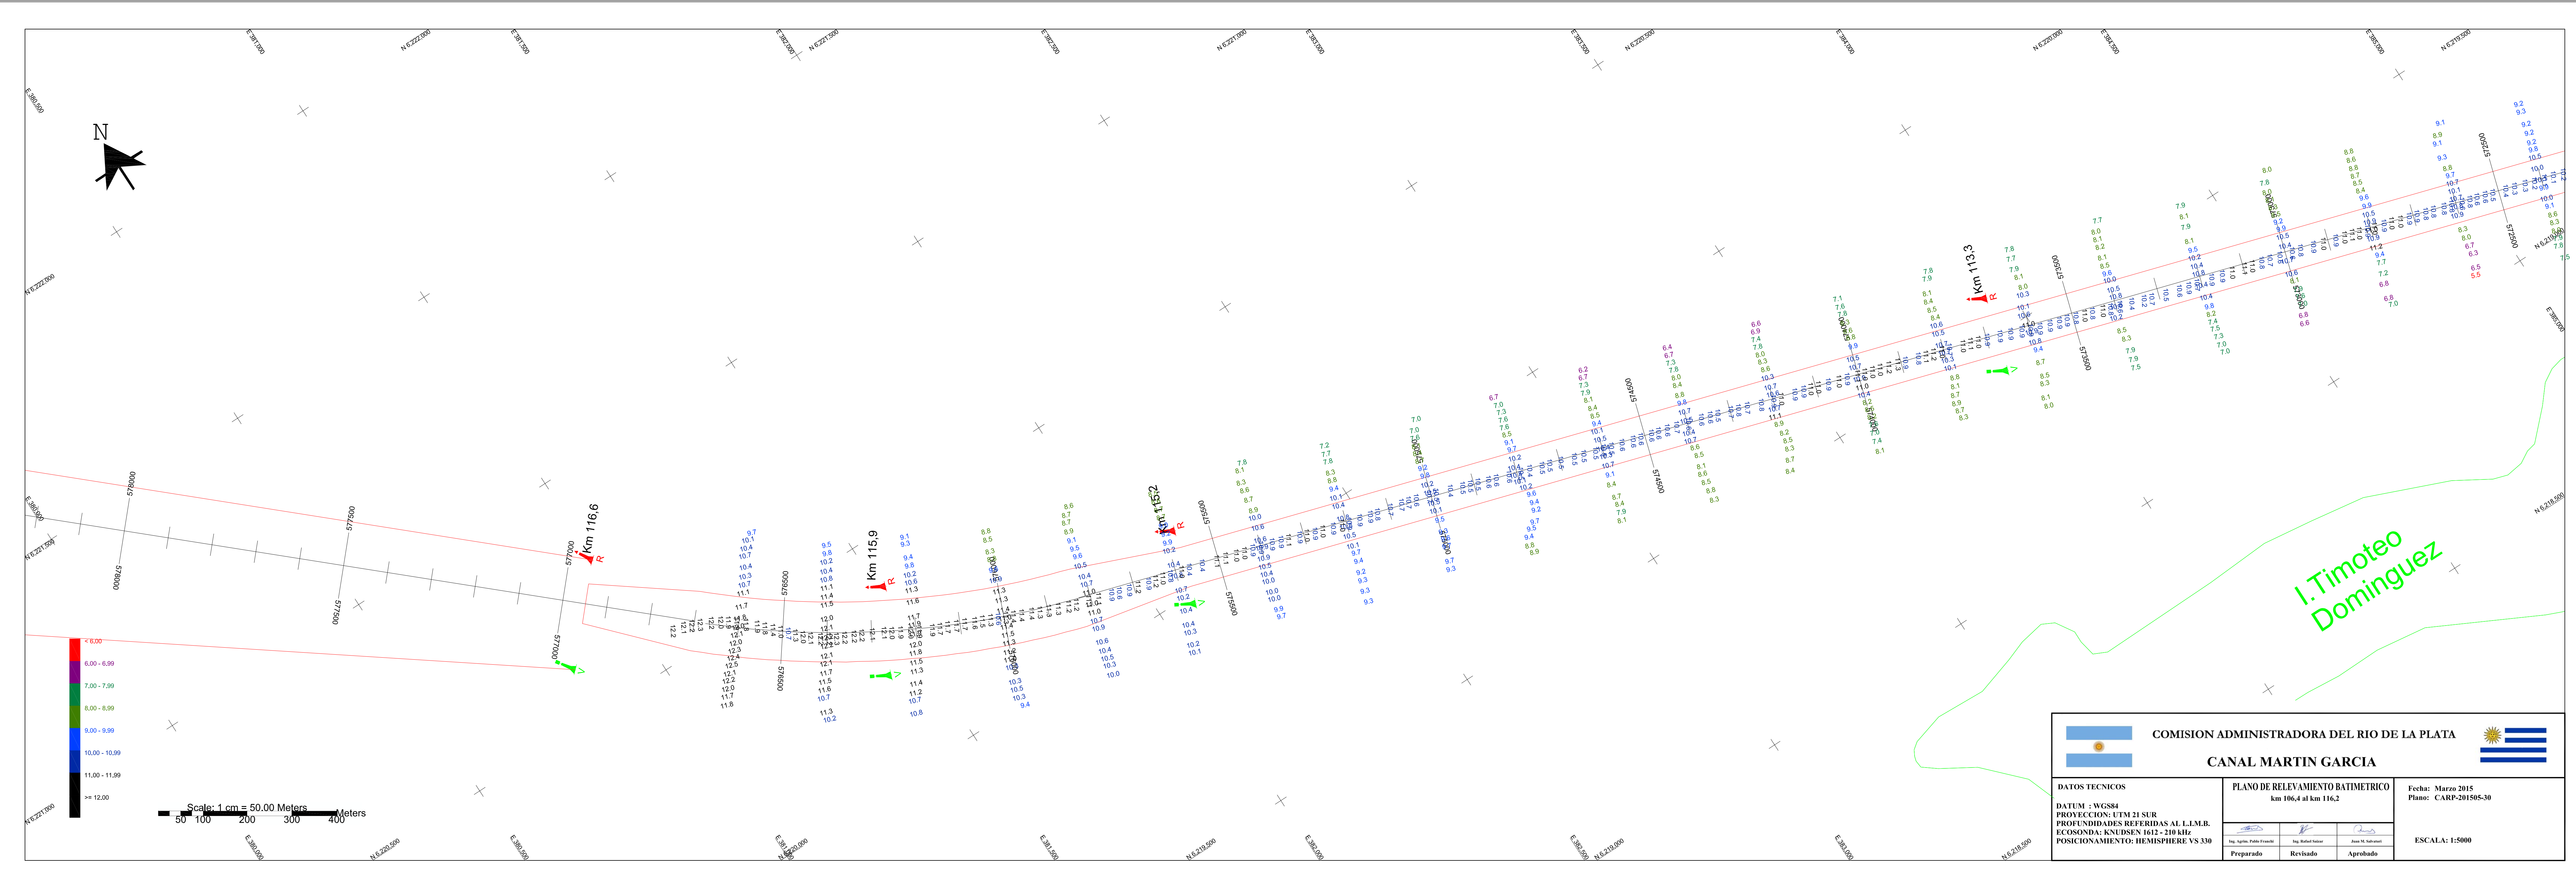

COMISION ADMINISTRADORA DEL RIO DE LA PLATA					
CANAL MARTIN GARCIA					
DATOS TECNICOS DATUM : WGS84 PROYECCION : UTM 21 SUR PROFUNDIDADES REFERIDAS AL LLAM.B. ECOSONDA: KNEIDSEN 1612 - 210 kHz POSICIONAMIENTO: HEMISPHER VS 30	PLANO DE RELEVAMIENTO BATIMETRICO km 106.4 al km 116.2	Fecha: Marzo 2015 Plano: CARP-201505-30			
ESCALA: 1:5000		<table border="1" style="width: 100%; border-collapse: collapse;"> <tr> <td style="width: 33%;">Preparado</td> <td style="width: 33%;">Revisado</td> <td style="width: 33%;">Aprobado</td> </tr> </table>	Preparado	Revisado	Aprobado
Preparado	Revisado	Aprobado			