


ESTE PLANO NO ES UNA CARTA NAUTICA - NO DEBE USARSE PARA NAVEGAR

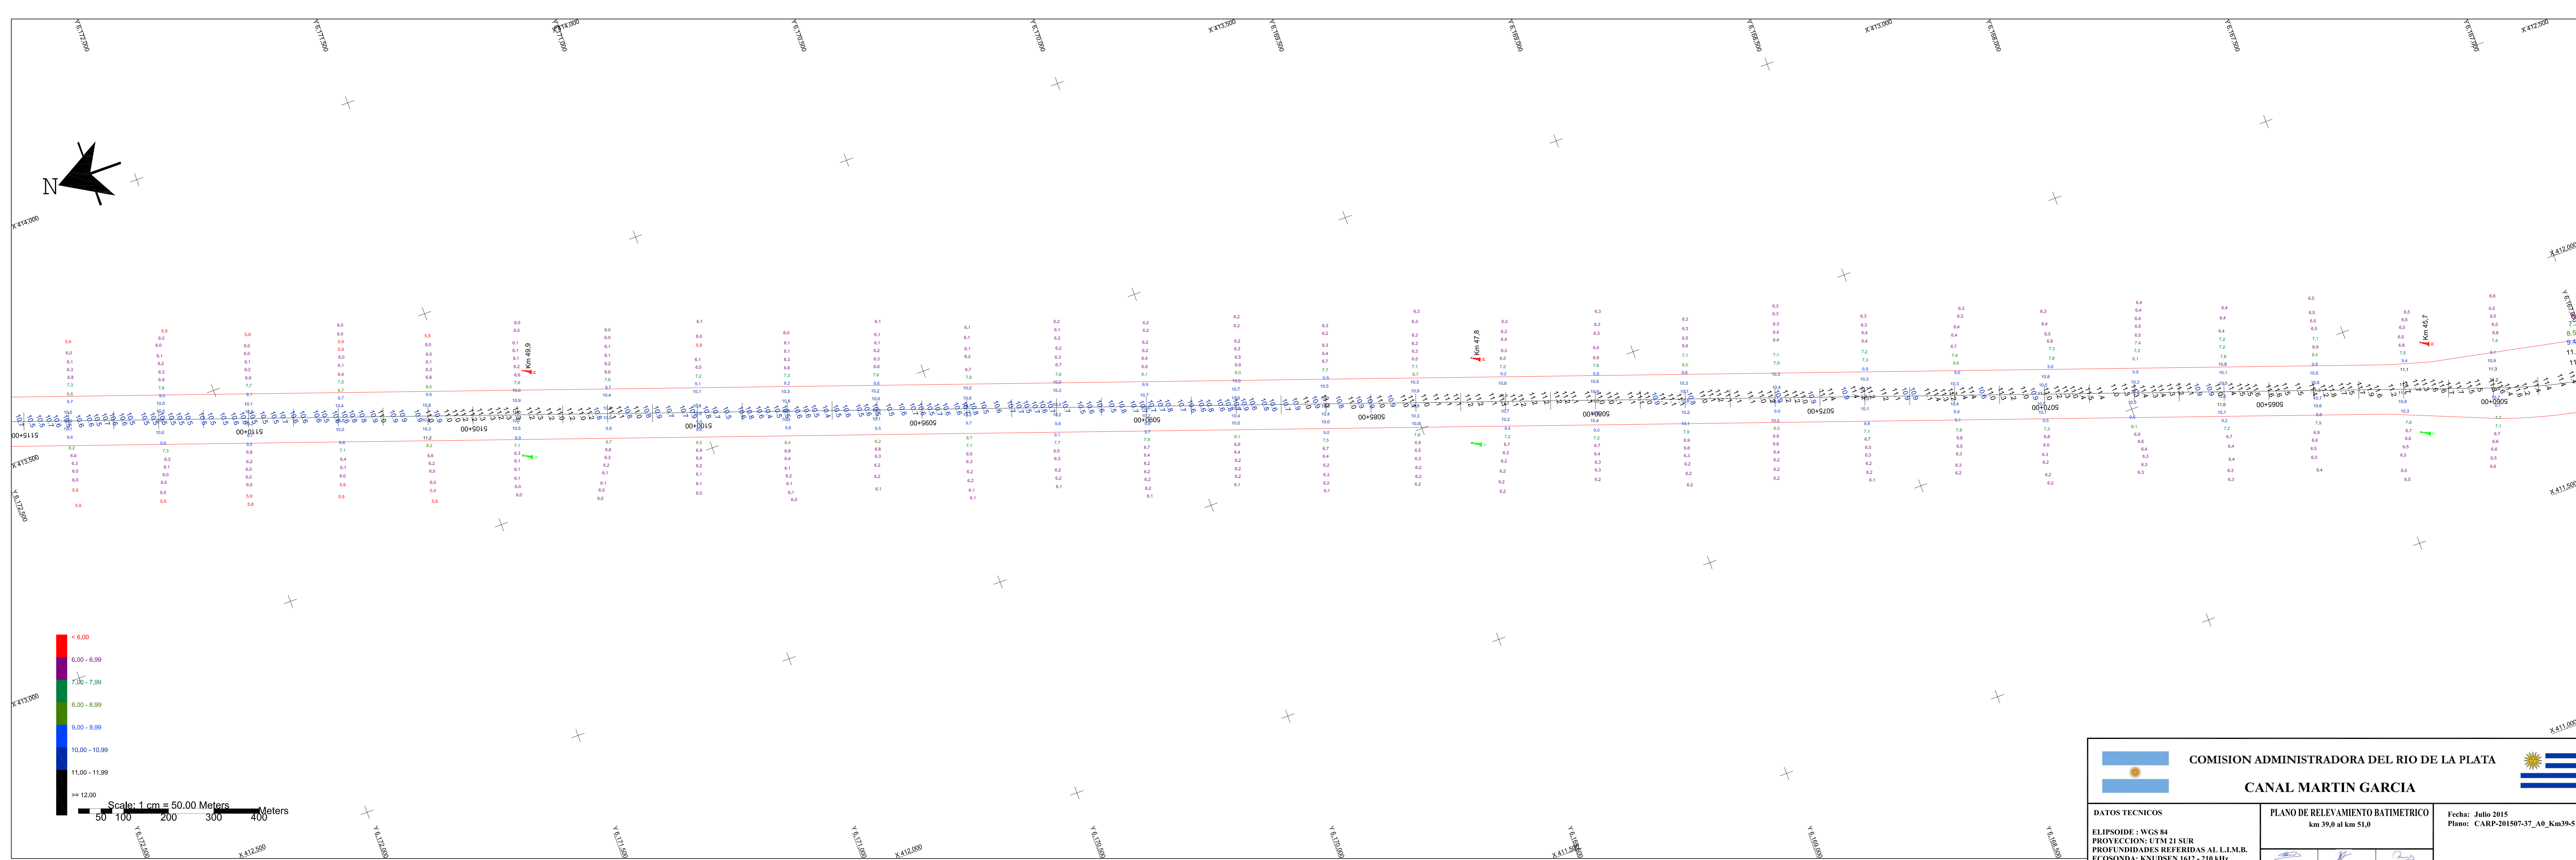

COMISION ADMINISTRADORA DEL RIO DE LA PLATA	
CANAL MARTIN GARCIA	
DATOS TECNICOS ELIPSOIDE: WGS 84 PROYECCION: UTM 21 SUR PROFUNDIDADES REFERIDAS AL L.M.R. ECOSONDA: KNDISEN 1012 - 210 kHz POSICIONAMIENTO: HEMISPHERE VS30	PLANO DE RELEVAMIENTO BATIMETRICO km 39.0 al km 51.0
Fecha: Julio 2015 Plano: CARP-201507-37_A0_Km39-51	ESCALA: 1:5000
Preparado: Revisado: Aprobado:	