


ESTE PLANO NO ES UNA CARTA NAUTICA - NO DEBE USARSE PARA NAVEGAR

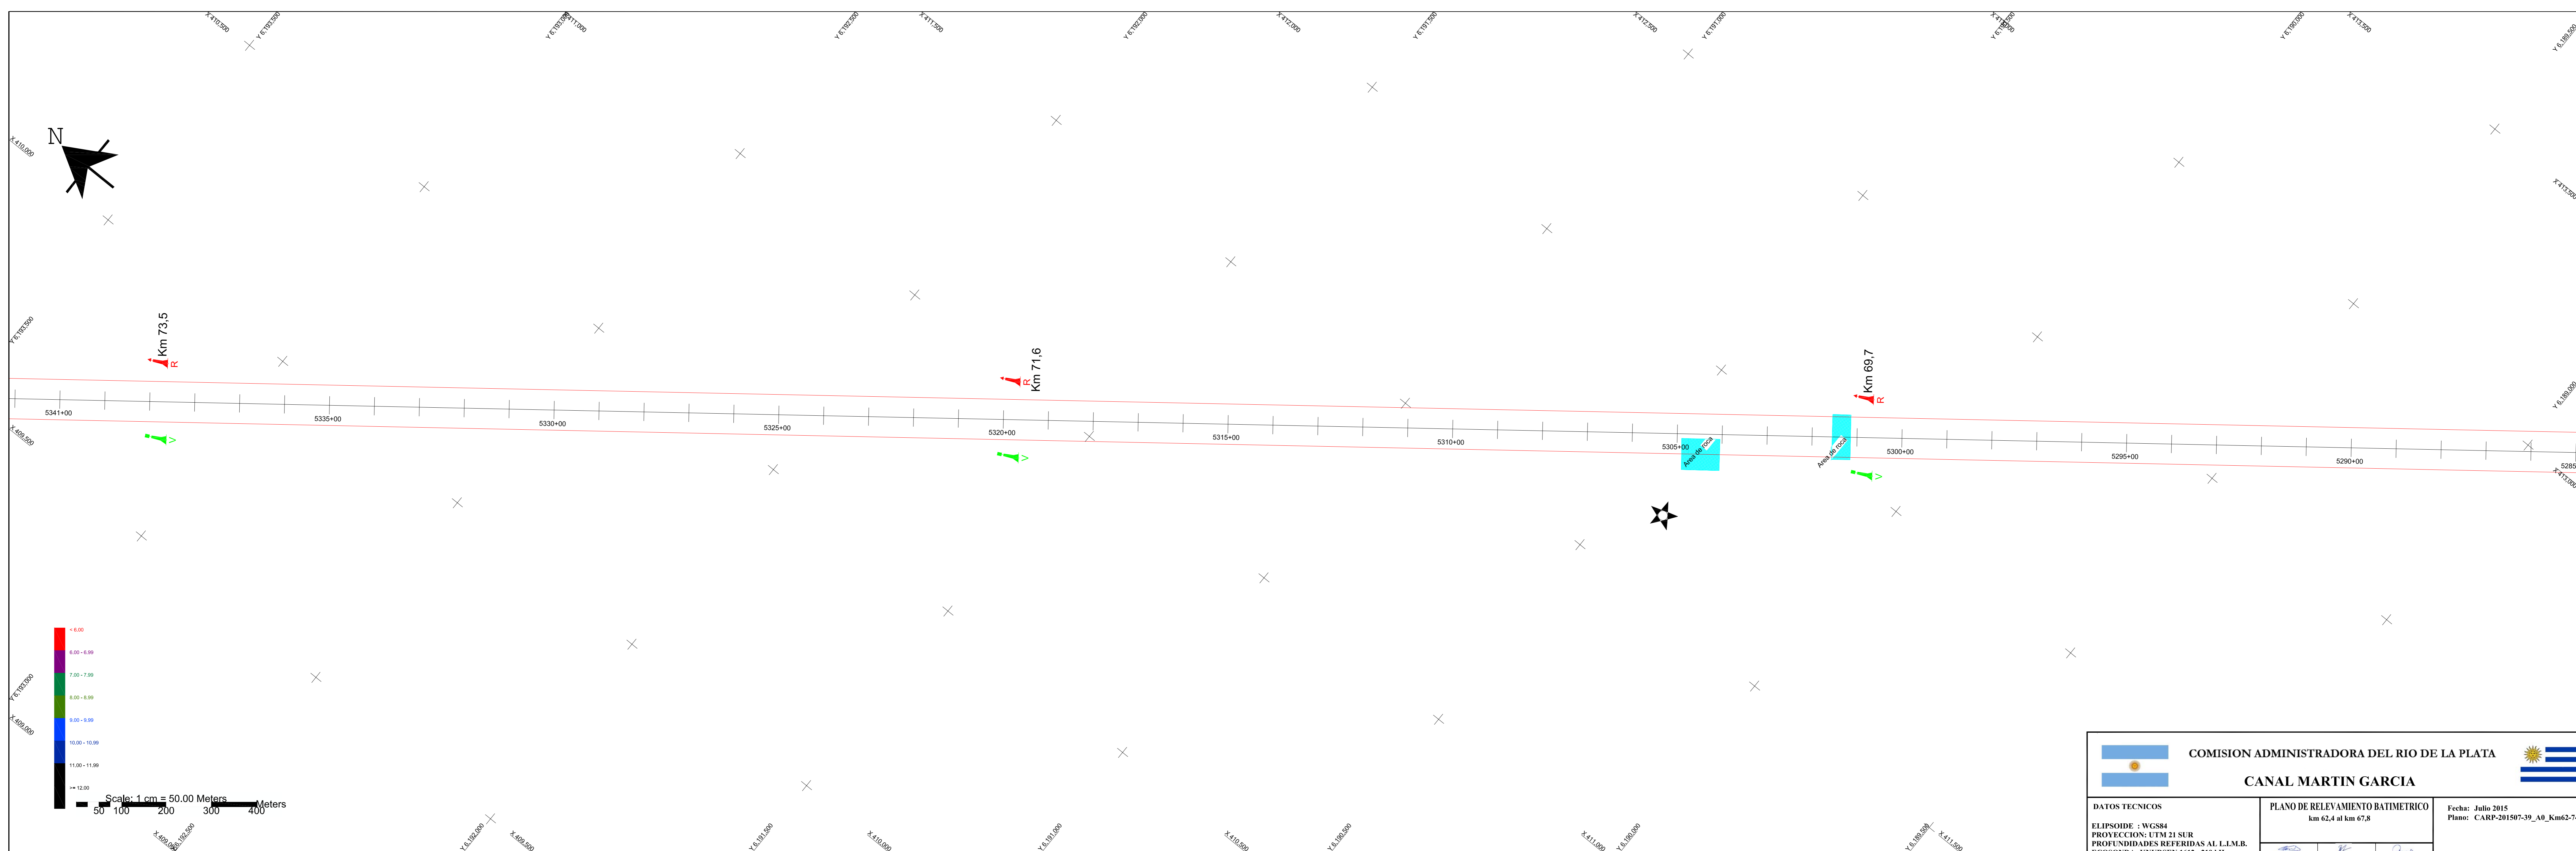

COMISION ADMINISTRADORA DEL RIO DE LA PLATA 		
CANAL MARTIN GARCIA		
DATOS TECNICOS ELIPSOIDE: WGS84 PROYECCION: UTM 21 SUR PROFUNDIDADES REFERIDAS AL L.M.R. ECOSONDA: KNDISEN 1012 - 210 kHz POSICIONAMIENTO: HEMISPHERE VS 330	PLANO DE RELEVAMIENTO BATIMETRICO km 62.4 al km 67.8	Fecha: Julio 2015 Plano: CARP-201507-39_A0_Km62-74
Ing. Agustin Pablo Escobar Preparado	Ing. Rafael Sotelo Revisado	Juan N. Sotelo Aprobado
ESCALA: 1:5000		