


ESTE PLANO NO ES UNA CARTA NAUTICA - NO DEBE USARSE PARA NAVEGAR

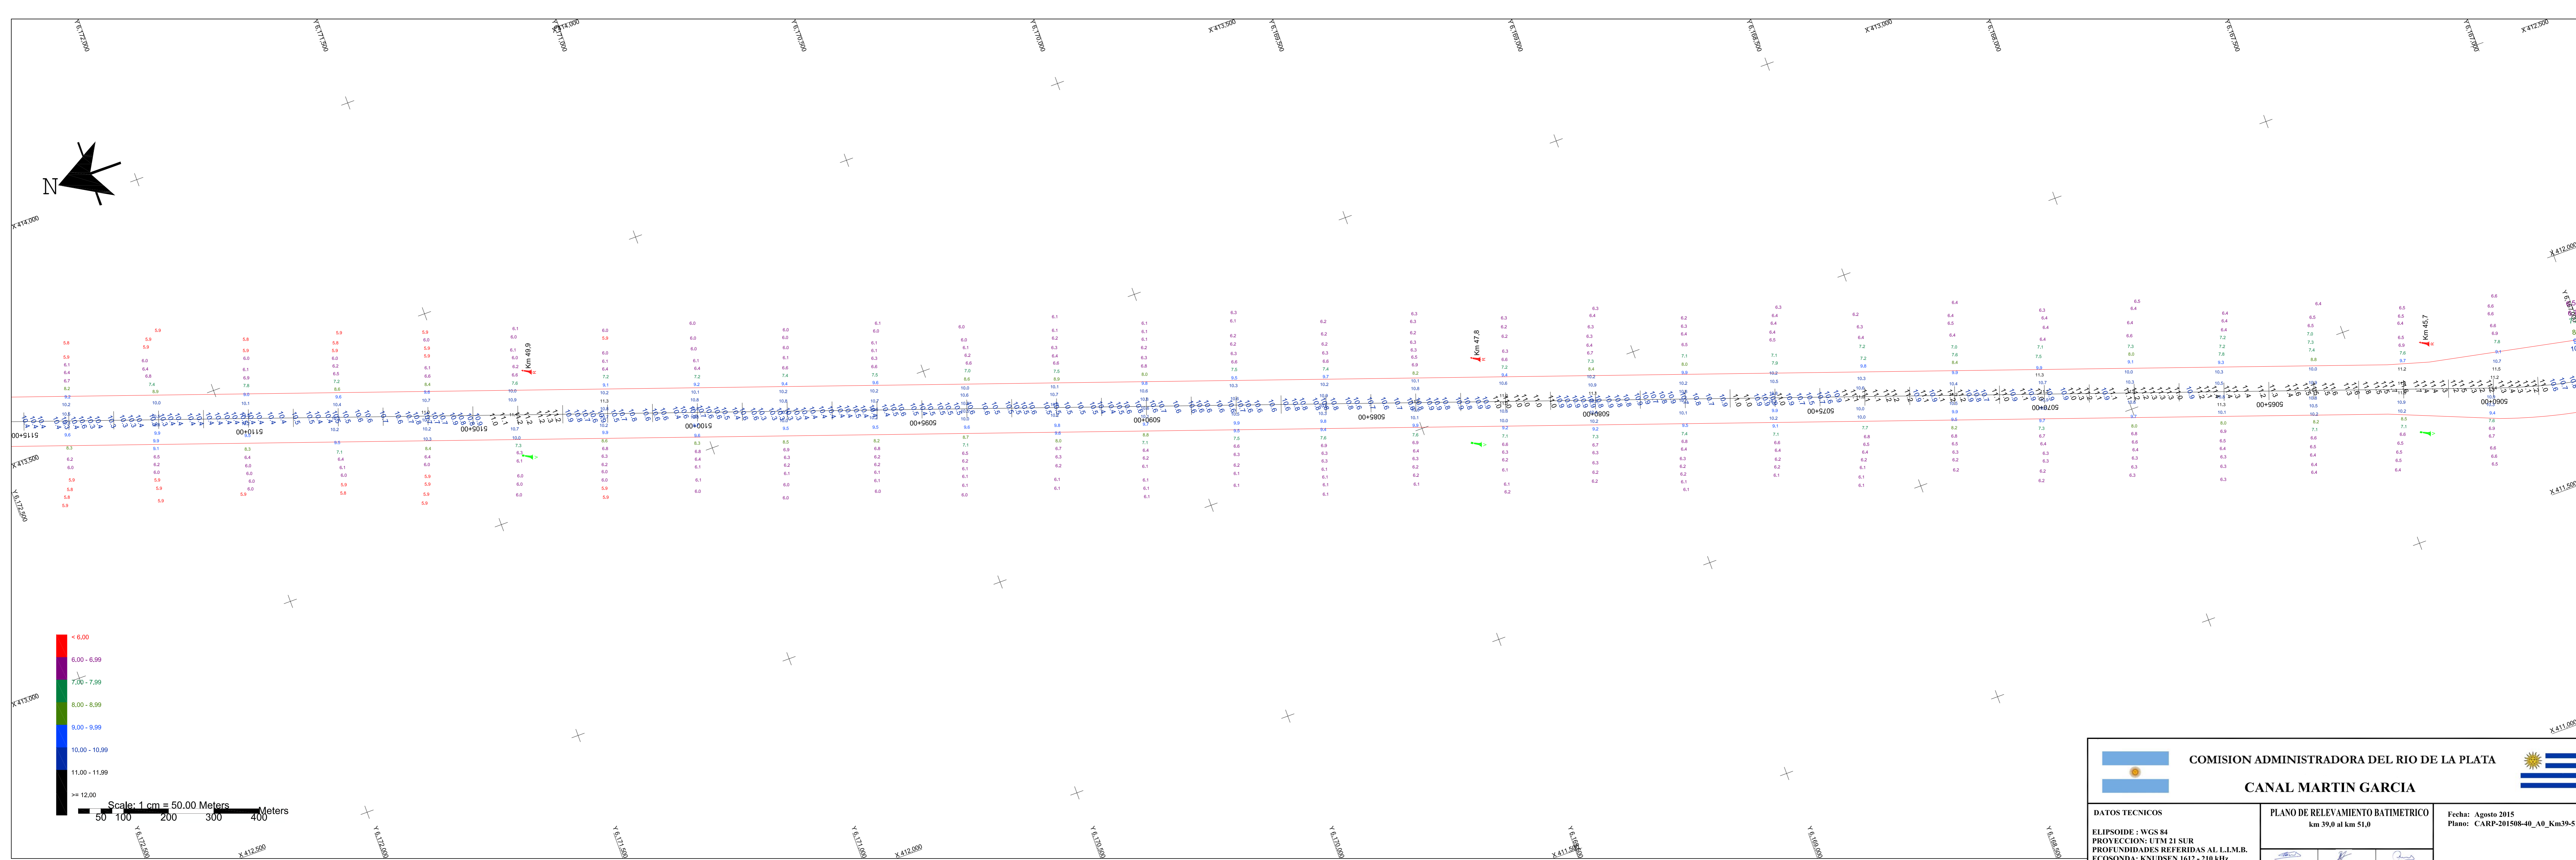

COMISION ADMINISTRADORA DEL RIO DE LA PLATA 		
CANAL MARTIN GARCIA		
DATOS TECNICOS ELIPSOIDE: WGS 84 PROYECCION: UTM 21 SUR PROFUNDIDADES REFERIDAS AL LL.M.R. ECOSONDA: KUNDSEN 1012 - 210 KHZ POSICIONAMIENTO: HEMISPHERE VS30		PLANO DE RELEVAMIENTO BATIMETRICO km 39.0 al km 51.0 Fecha: Agosto 2015 Plano: CARP-201508-40_A0_Km39-51
Ing. Agustin Pablo Escobar Preparado	Ing. Roberto Sotomayor Revisado	Juan N. Sotomayor Aprobado
ESCALA: 1:5000		