


ESTE PLANO NO ES UNA CARTA NAUTICA - NO DEBE USARSE PARA NAVEGAR

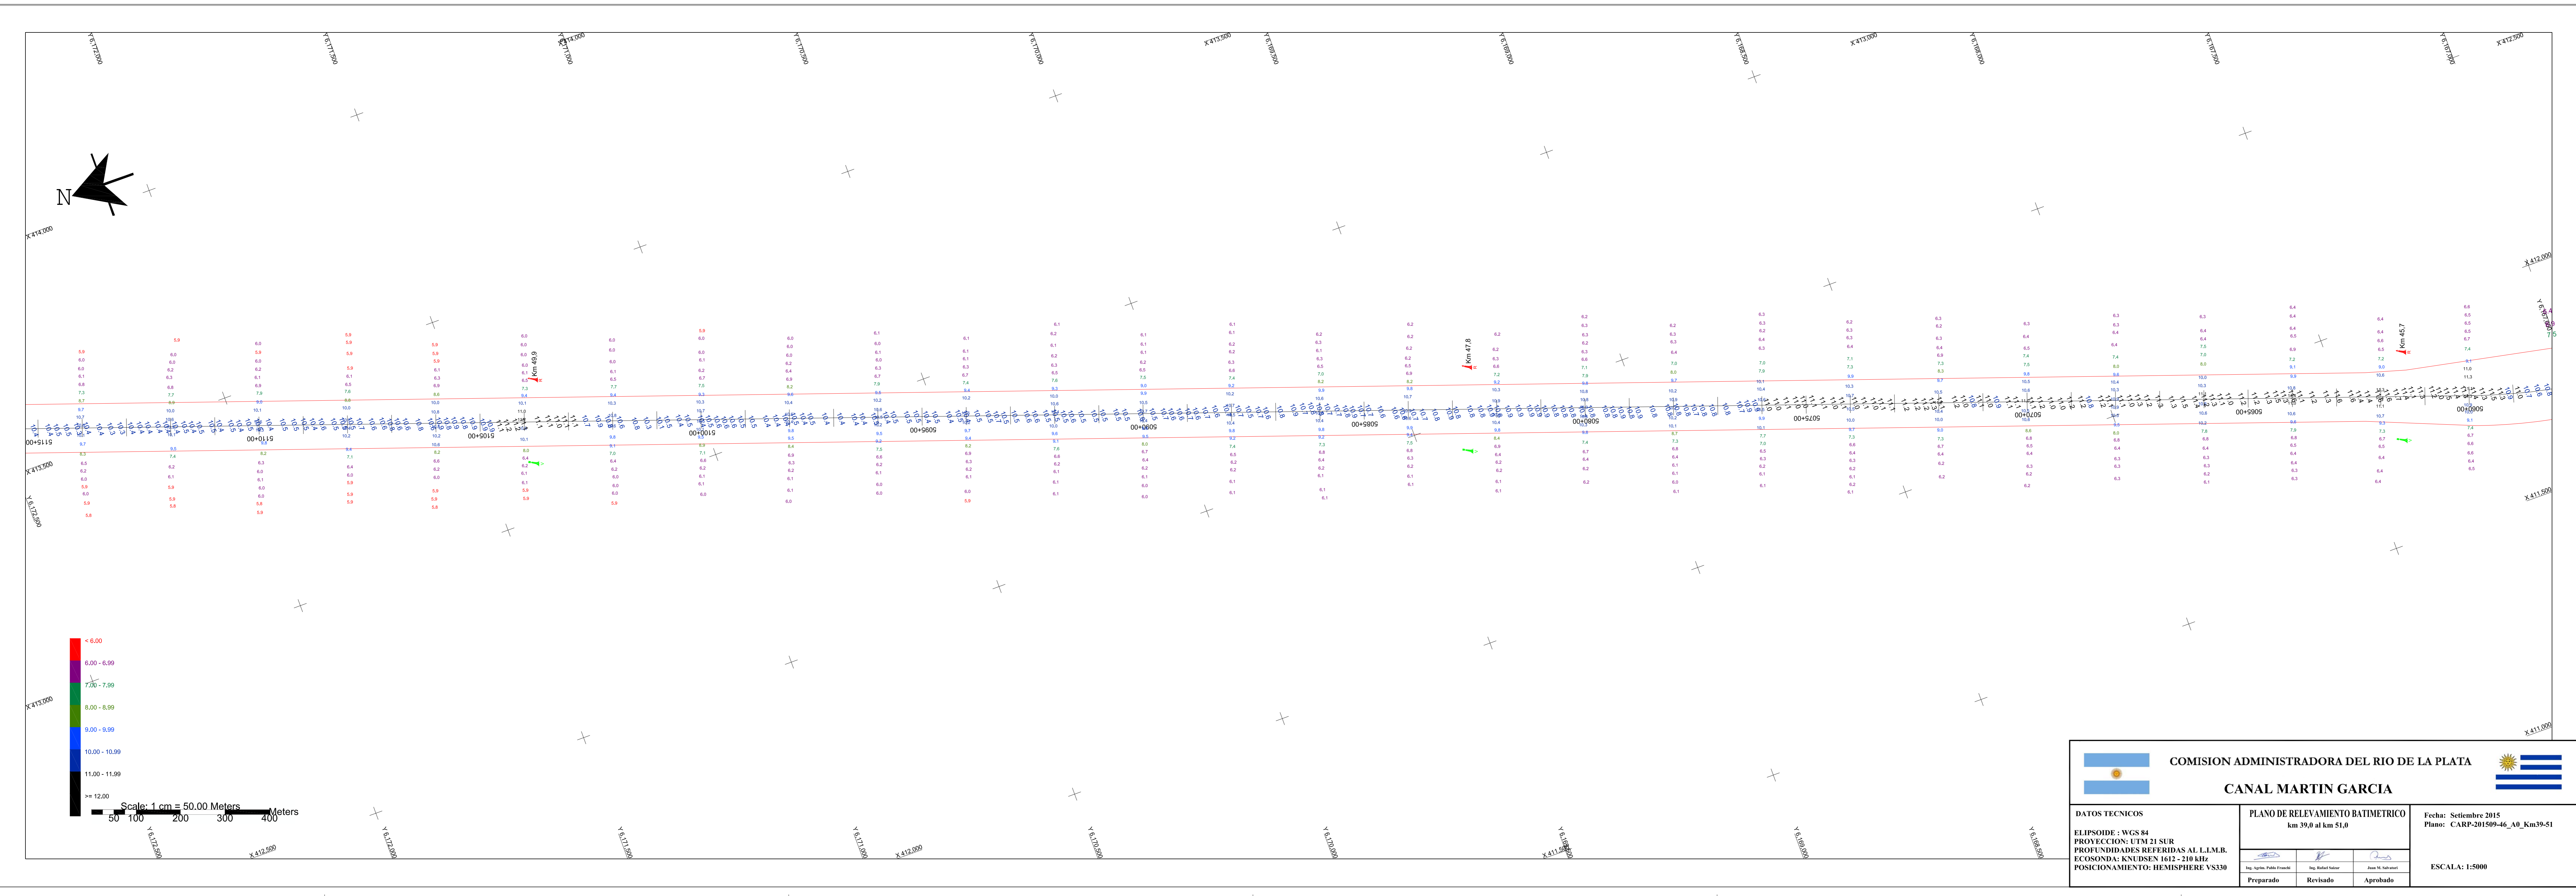

COMISION ADMINISTRADORA DEL RIO DE LA PLATA		CANAL MARTIN GARCIA
DATOS TECNICOS ELIPSOIDE: WGS 84 PROYECCION: UTM 21 SUR PROFUNDIDADES REFERIDAS AL LL.M.B. ECUADORA: KUNENEN 1412 - 210 M POSICIONAMIENTO: HEMISPHERE VS330		
PLANO DE RELEVAMIENTO BATIMETRICO km 39,0 al km 51,0		Fecha: Setiembre 2015 Plano: CARP-201509-46_A0_Km39-51
Preparado: Revisado: Aprobado:		ESCALA: 1:5000