


ESTE PLANO NO ES UNA CARTA NAUTICA - NO DEBE USARSE PARA NAVEGAR

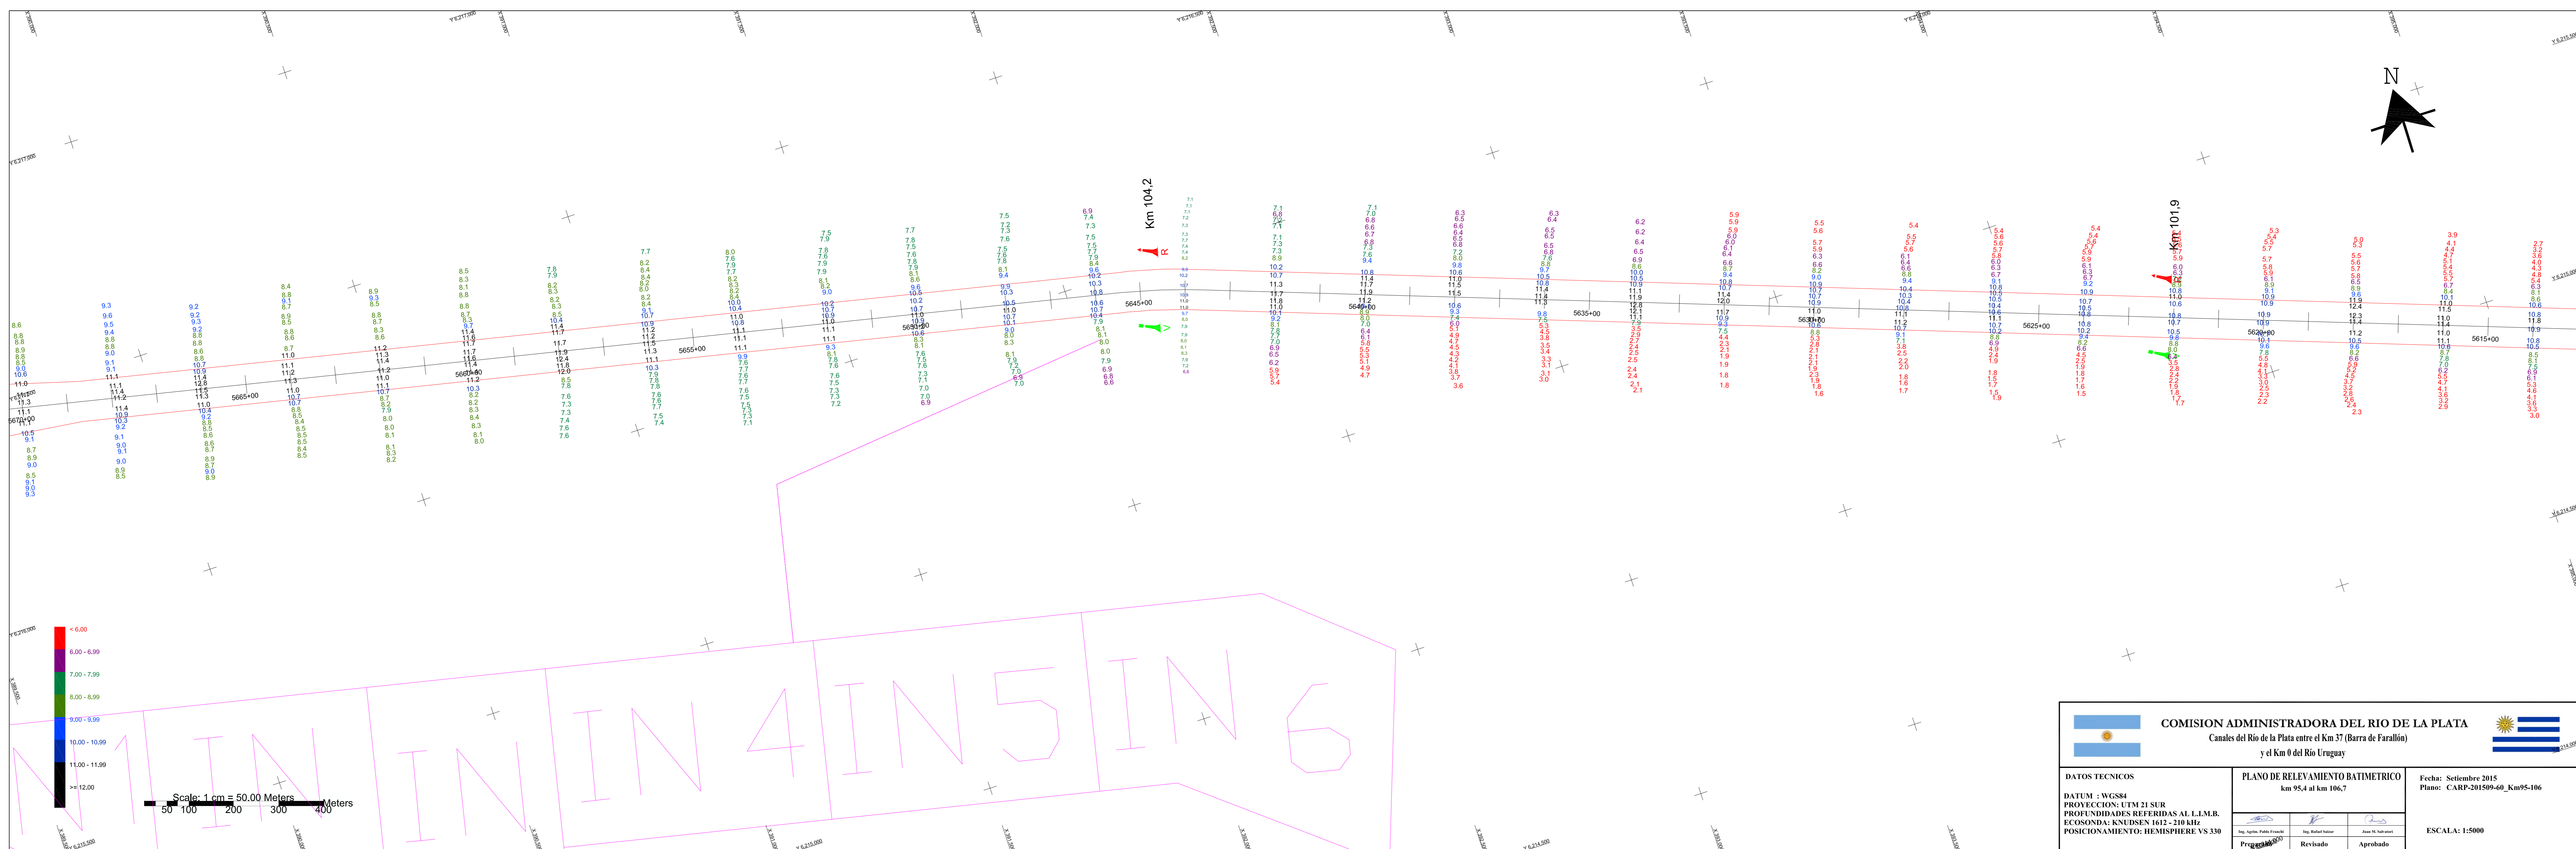

 COMISION ADMINISTRADORA DEL RIO DE LA PLATA Canales del Rio de la Plata entre el Km 37 (Barra de Farallón) y el Km 9 del Rio Uruguay	
DATOS TECNICOS DATUM : WGS84 PROYECCIONES: UTM 21 SUR PROFUNDIDADES REFERIDAS AL LLMB. ECUADORIA: AN/DIN/IN 161-2018/R POSICIONAMIENTO: HEMISPHERE VS 330	PLANO DE RELEVAMIENTO BATIMETRICO km 95.4 al km 106.7 Fecha: Setiembre 2015 Plano: CARP-201509-60_Km95-106 ESCALA: 1:5000
Ing. Jorge Pablo Tronconi Proyecto	Ing. Rafael Nolasco Revisado Juan P. Maldonado Aprobado