


**ESTE PLANO NO ES UNA CARTA NAUTICA - NO DEBE USARSE PARA NAVEGAR**

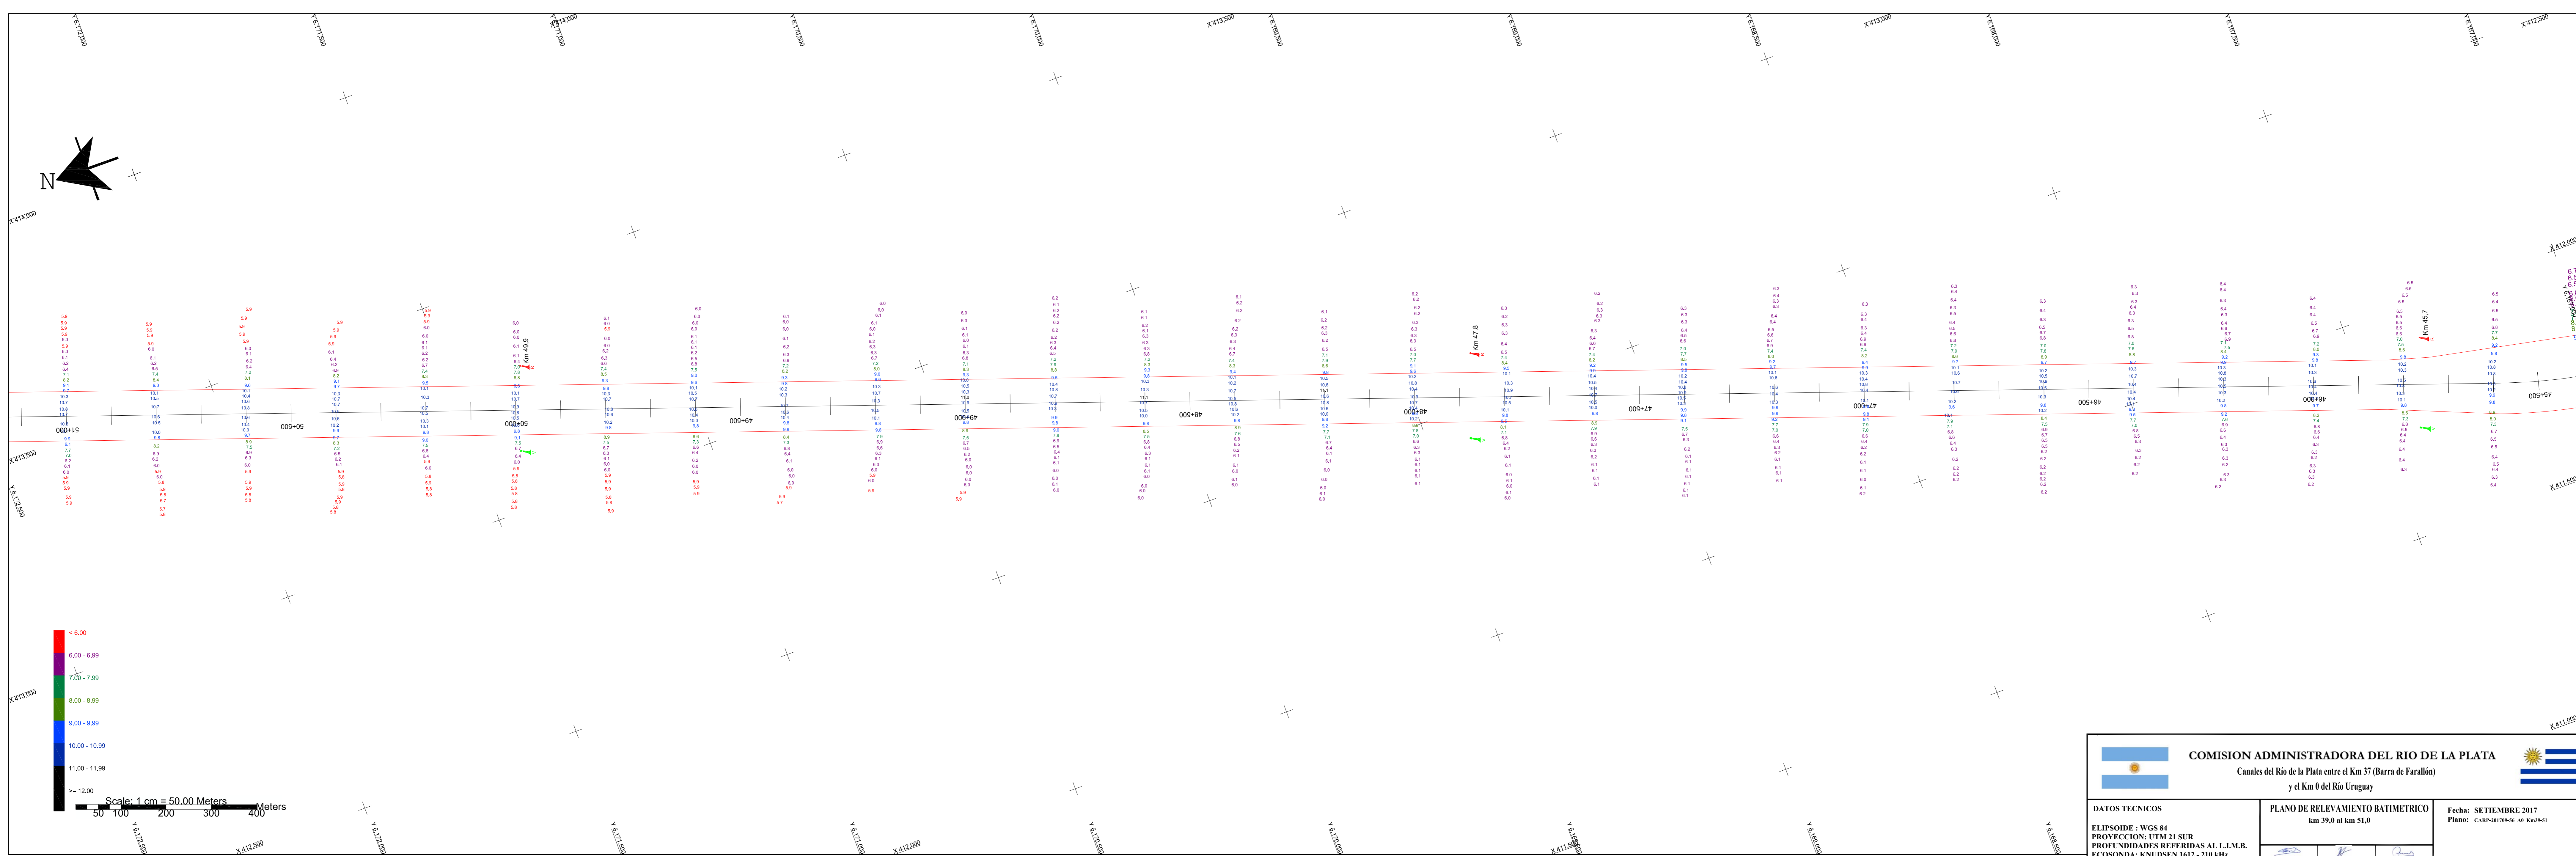

|  |  |  |
|--|--|--|
|  <p><b>COMISION ADMINISTRADORA DEL RIO DE LA PLATA</b><br/>Canales del Río de la Plata entre el Km 37 (Barra de Farallón) y el Km 0 del Río Uruguay</p> |  |  |
| <p><b>DATOS TECNICOS</b><br/>ELIPSOIDE: WGS 84<br/>PROYECCION: UTM 21 SUR<br/>PROFUNDIDADES REFERIDAS AL L.M.R.<br/>ECONOMIA: KNI/DSN 1012 - 210 kHz<br/>POSICIONAMIENTO: HEMISFERIO VS30</p>  | <p><b>PLANO DE RELEVAMIENTO BATIMETRICO</b><br/>km 39.0 al km 51.0</p> | <p>Fecha: SEPTIEMBRE 2017<br/>Plano: CAR-2017-01_01_007-01</p> |
| <p>Preparado: [Signature]</p>  | <p>Revisado: [Signature]</p>   | <p>Aprobado: [Signature]</p>                                   |
| <p>ESCALA: 1:5000</p>  |  |  |